


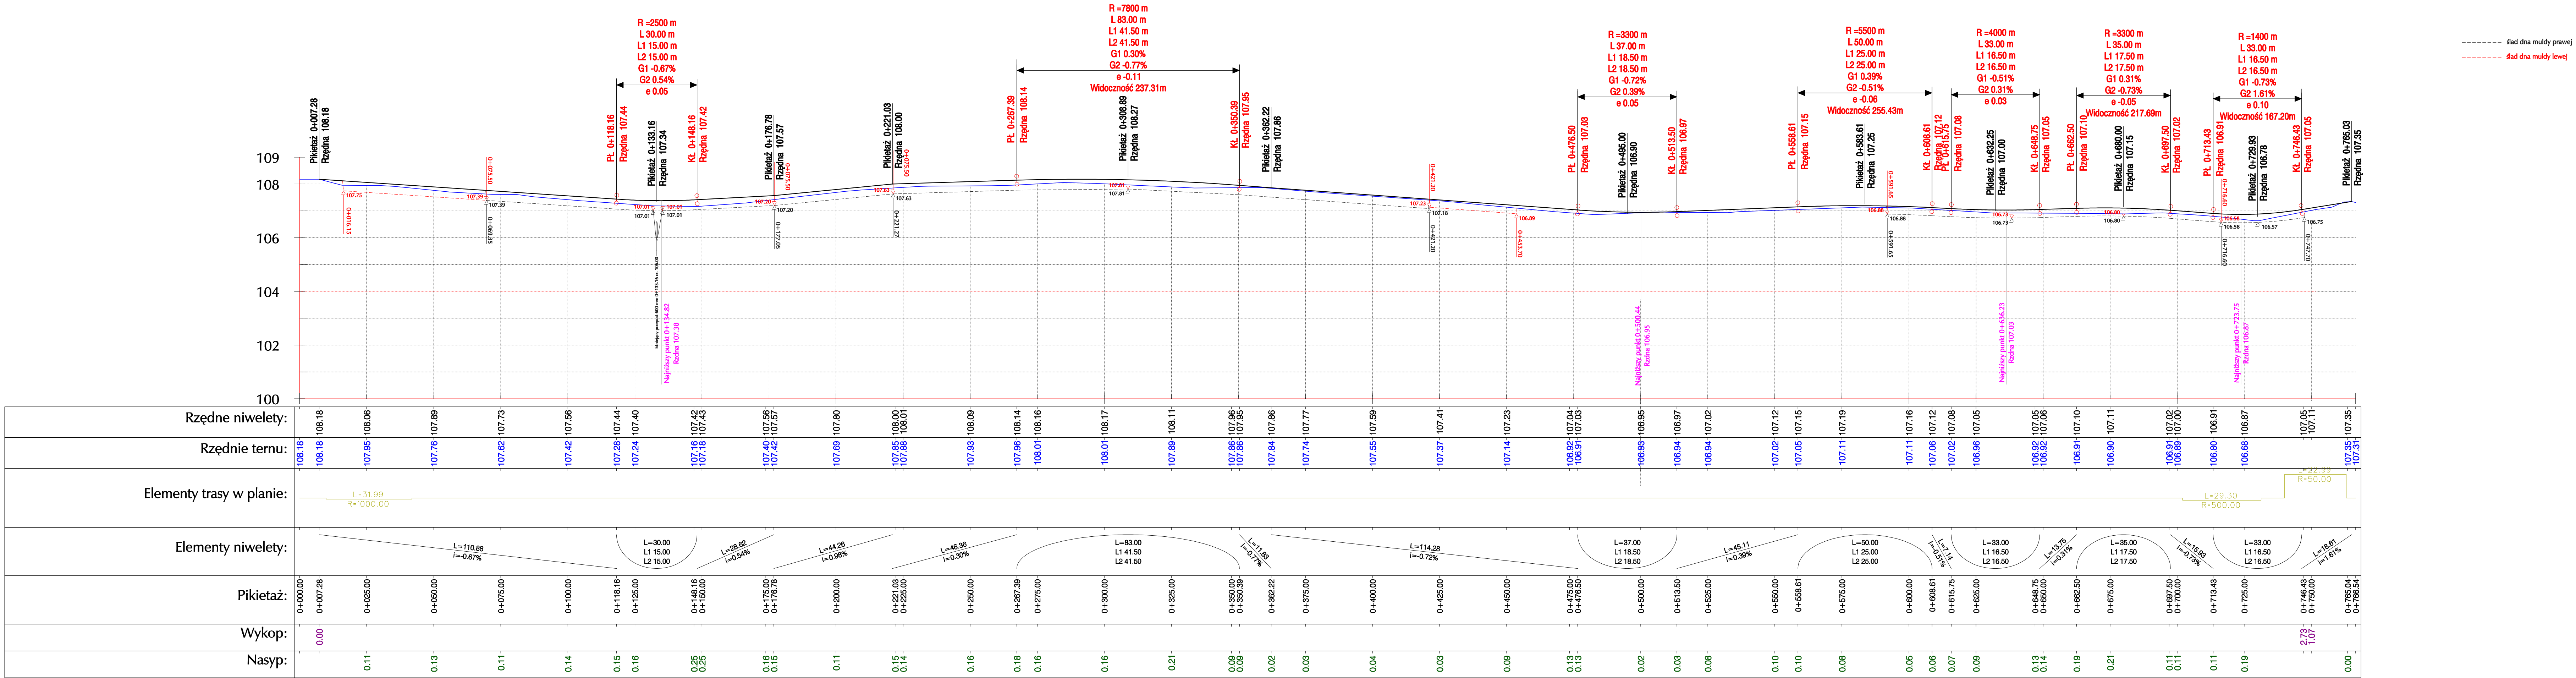

"JULTREX" inż. Adam Rosiński 05-240 Tuszcz ul. Długa 61			
KONTRAKT	Projekt budowy drogi gminnej nr 430907W wraz z odwodnieniem powierzchniowym i jego elementami na odcinku od pikietażu 0+007,28 do 0+765,03 w miejscowości Kury, gmina Tuszcz, powiat wołomiński		
Temat rys.	Profil podłużny drogi	Skala 1:100/1000	
		Data: 10.2013	
		Nr Rys. 2 Str. 13	
Projektant:	mgr inż. Małgorzata Maria Cielecka	St-16/90	
Sprawdzający: (data: 03.07.2013)	mgr inż. Tomasz Stańczak	MAZ/0372/PWOD/07	
Opracowujący: (data: 03.07.2013)	inż. Adam Rosiński		