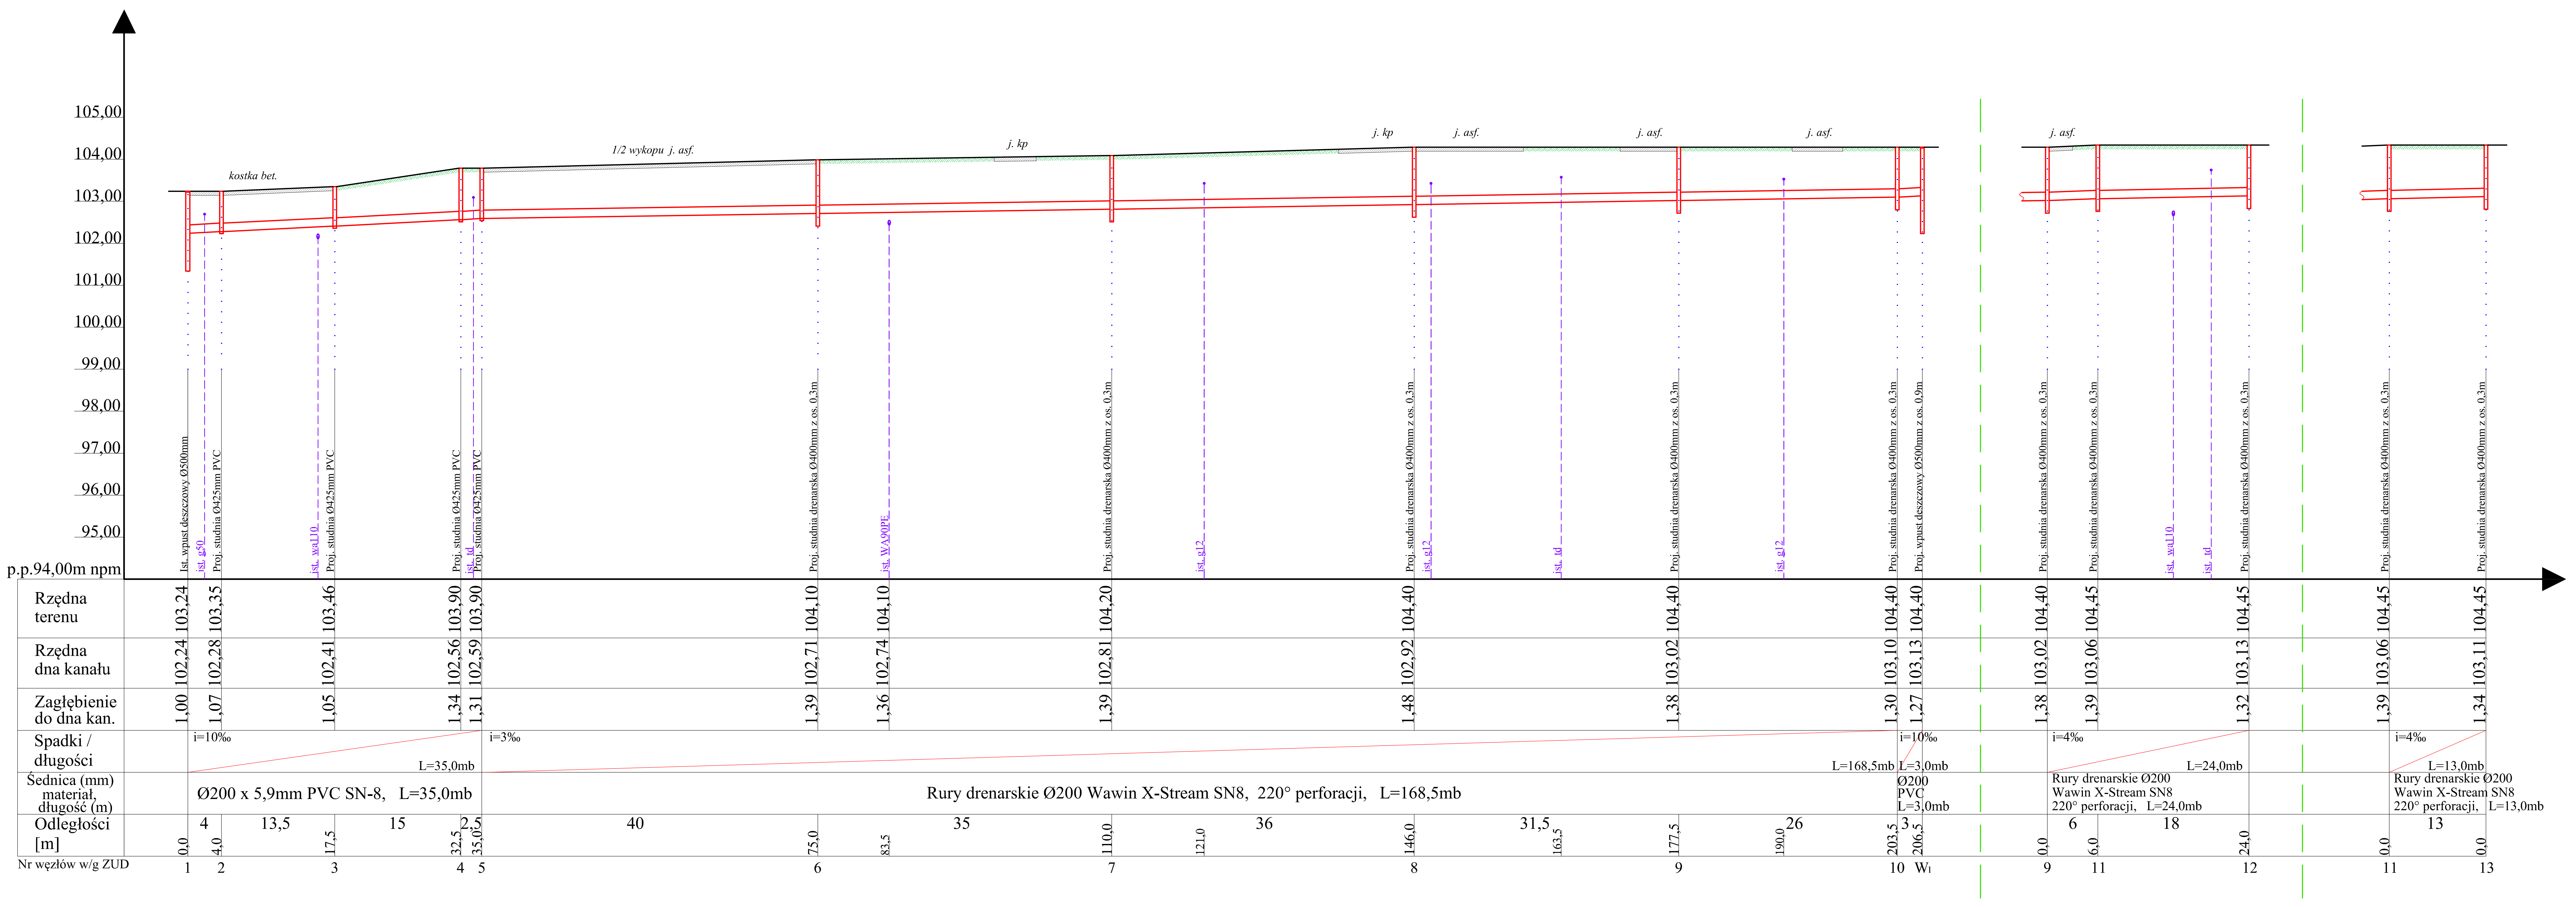

1:100

SKALA 1:500

PROJEKTOWANIE I WYKONAWSTWO SIECI I INSTALACJI SANITARNYCH inż Tadeusz Gut	PROJEKT TECHNICZNY PRZYŁACZA KANALIZACJI DESZCZOWO - DRENAŻOWEJ UL. ŻURAWIA, KOŚCIELNA M. TŁUSZCZ
TEMAT: PROJEKT TECHNICZNY PRZYŁACZA KANALIZACJI DESZCZOWO - DRENAŻOWEJ UL. ŻURAWIA, KOŚCIELNA	INWESTOR: GMINA TŁUSZCZ
PROJEKTOWAŁ inż. TADEUSZ GUT 383/Wa/74	PROFIL PODŁUŻNY
SPRAWDZIŁA mgr. inż. M. GRZĘDA - MALINOWSKA MAZ/0511/POOS/06	SKALA: 1:500/100
	KWIECIEŃ, 2018 — NR RYSUNKU: 2