


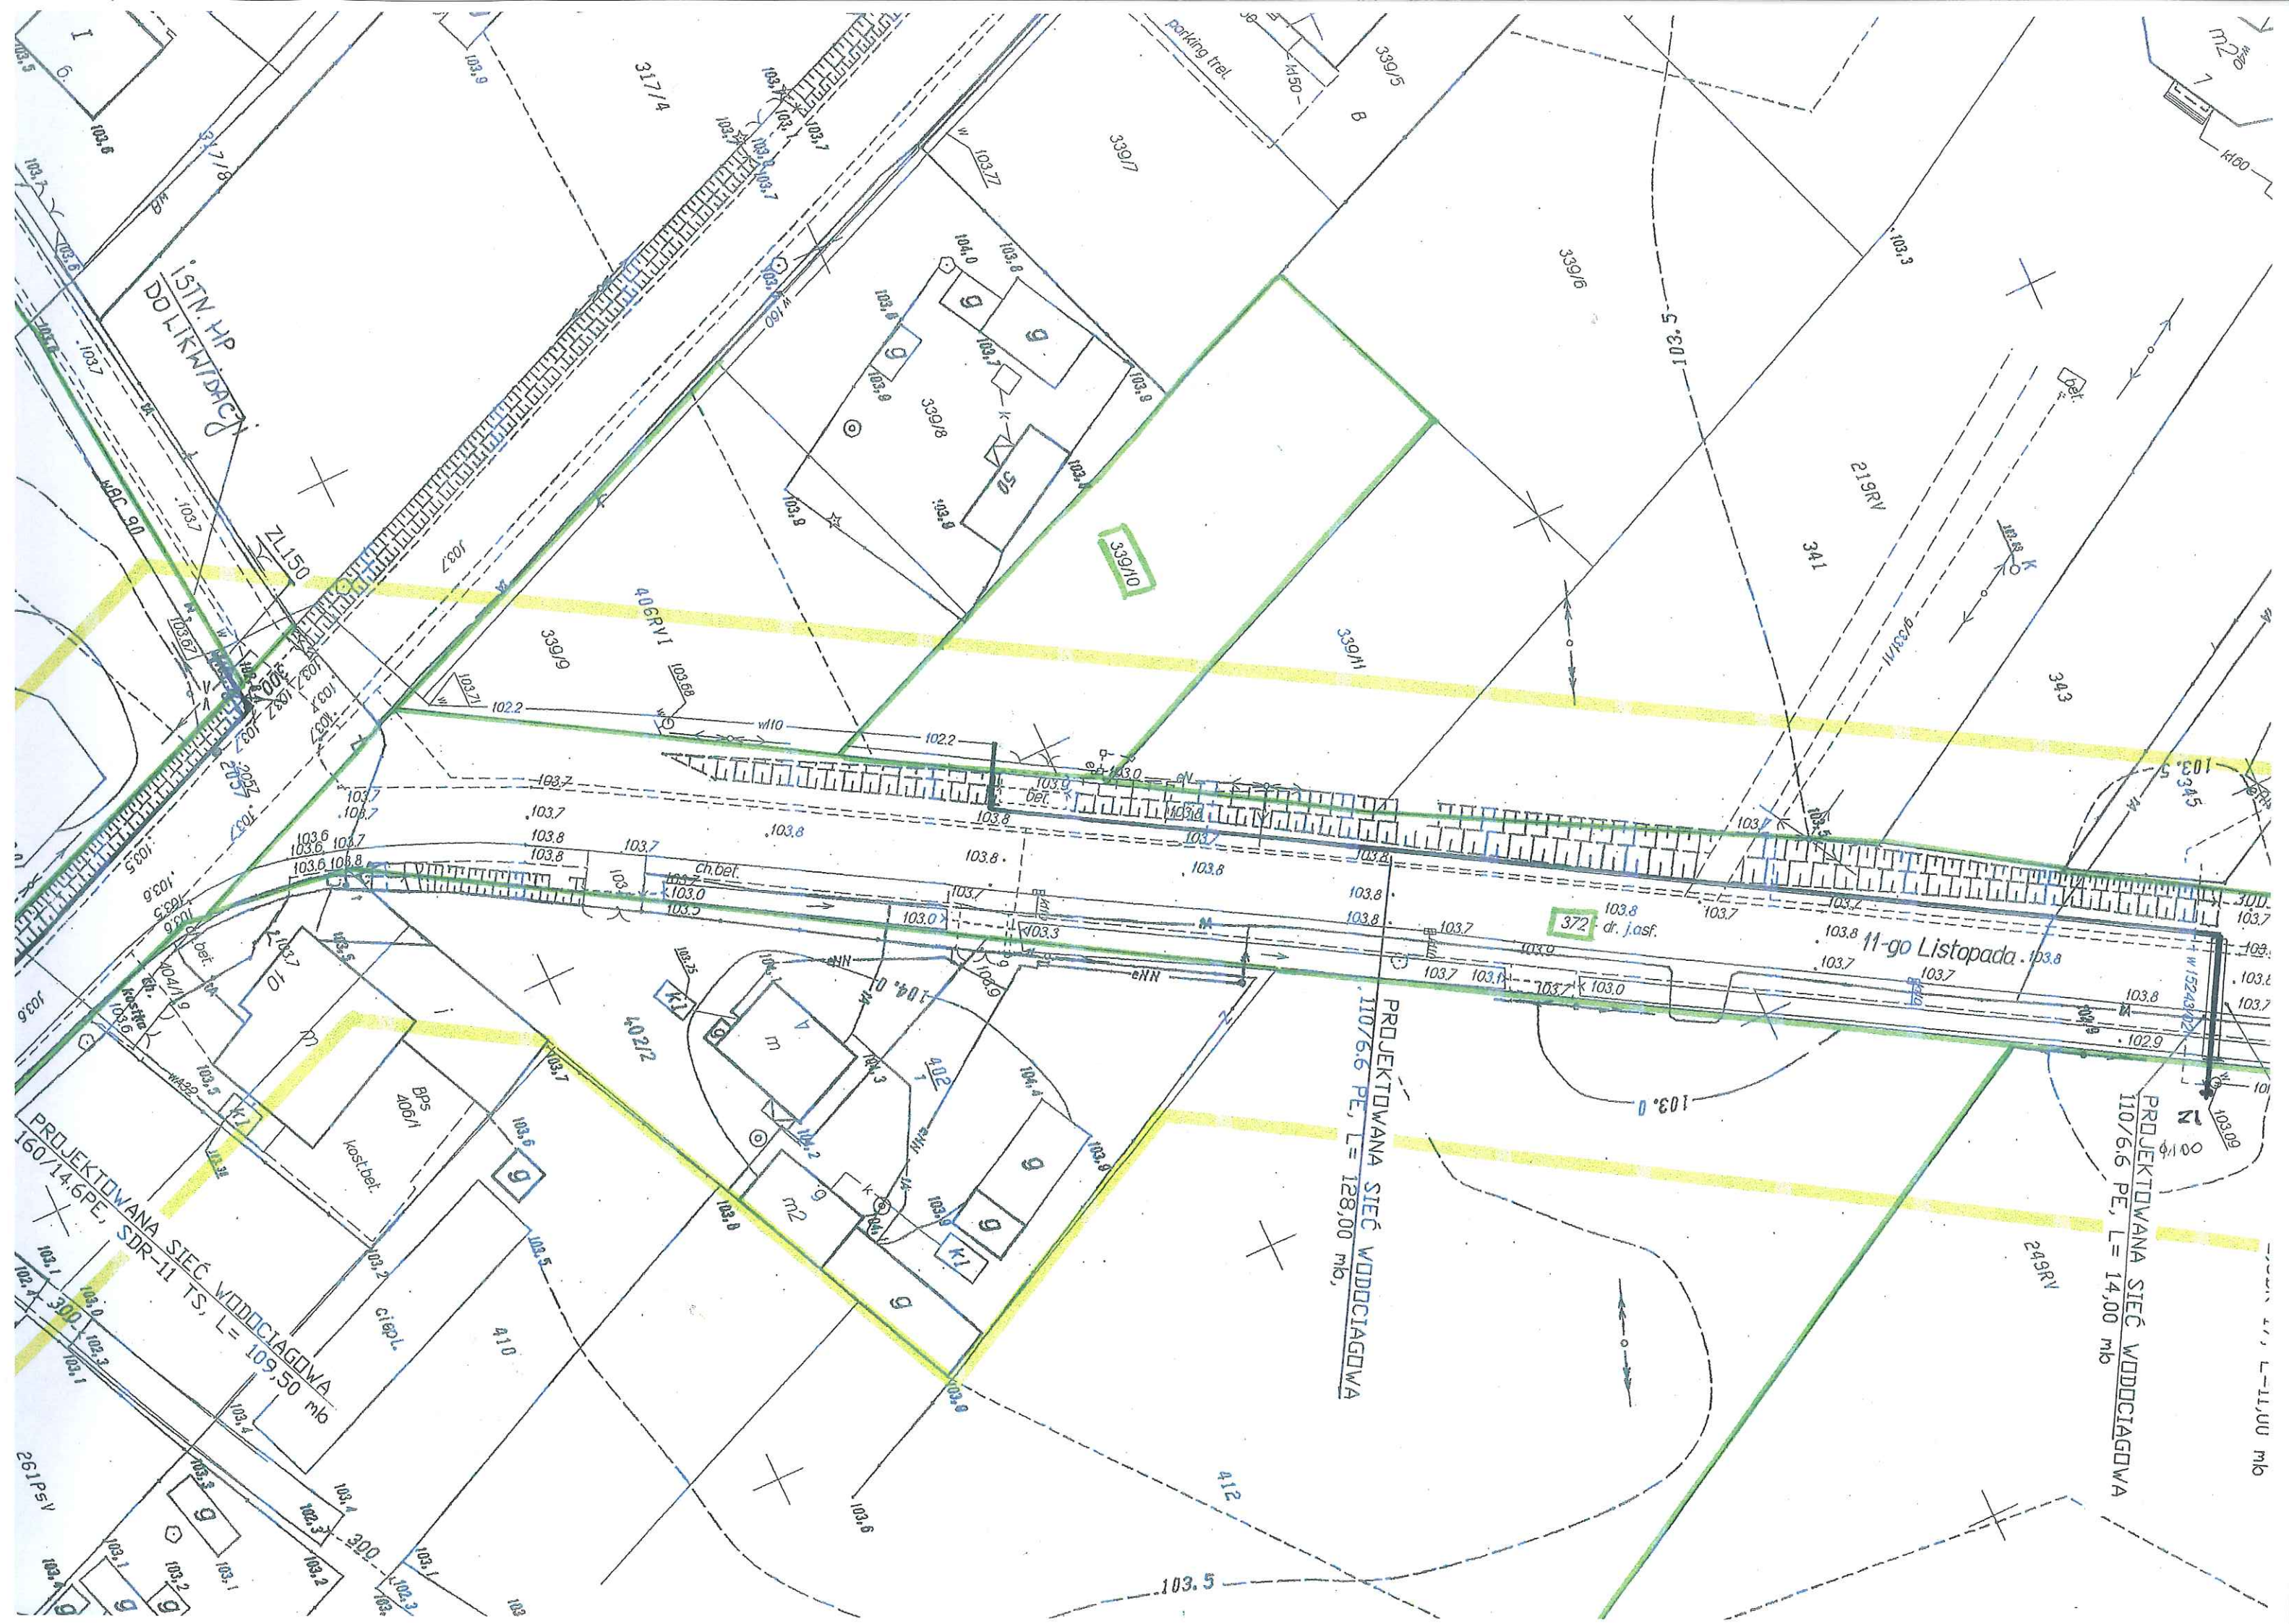

ch. kostka bauma
ul.11Listopada j.asf.

