


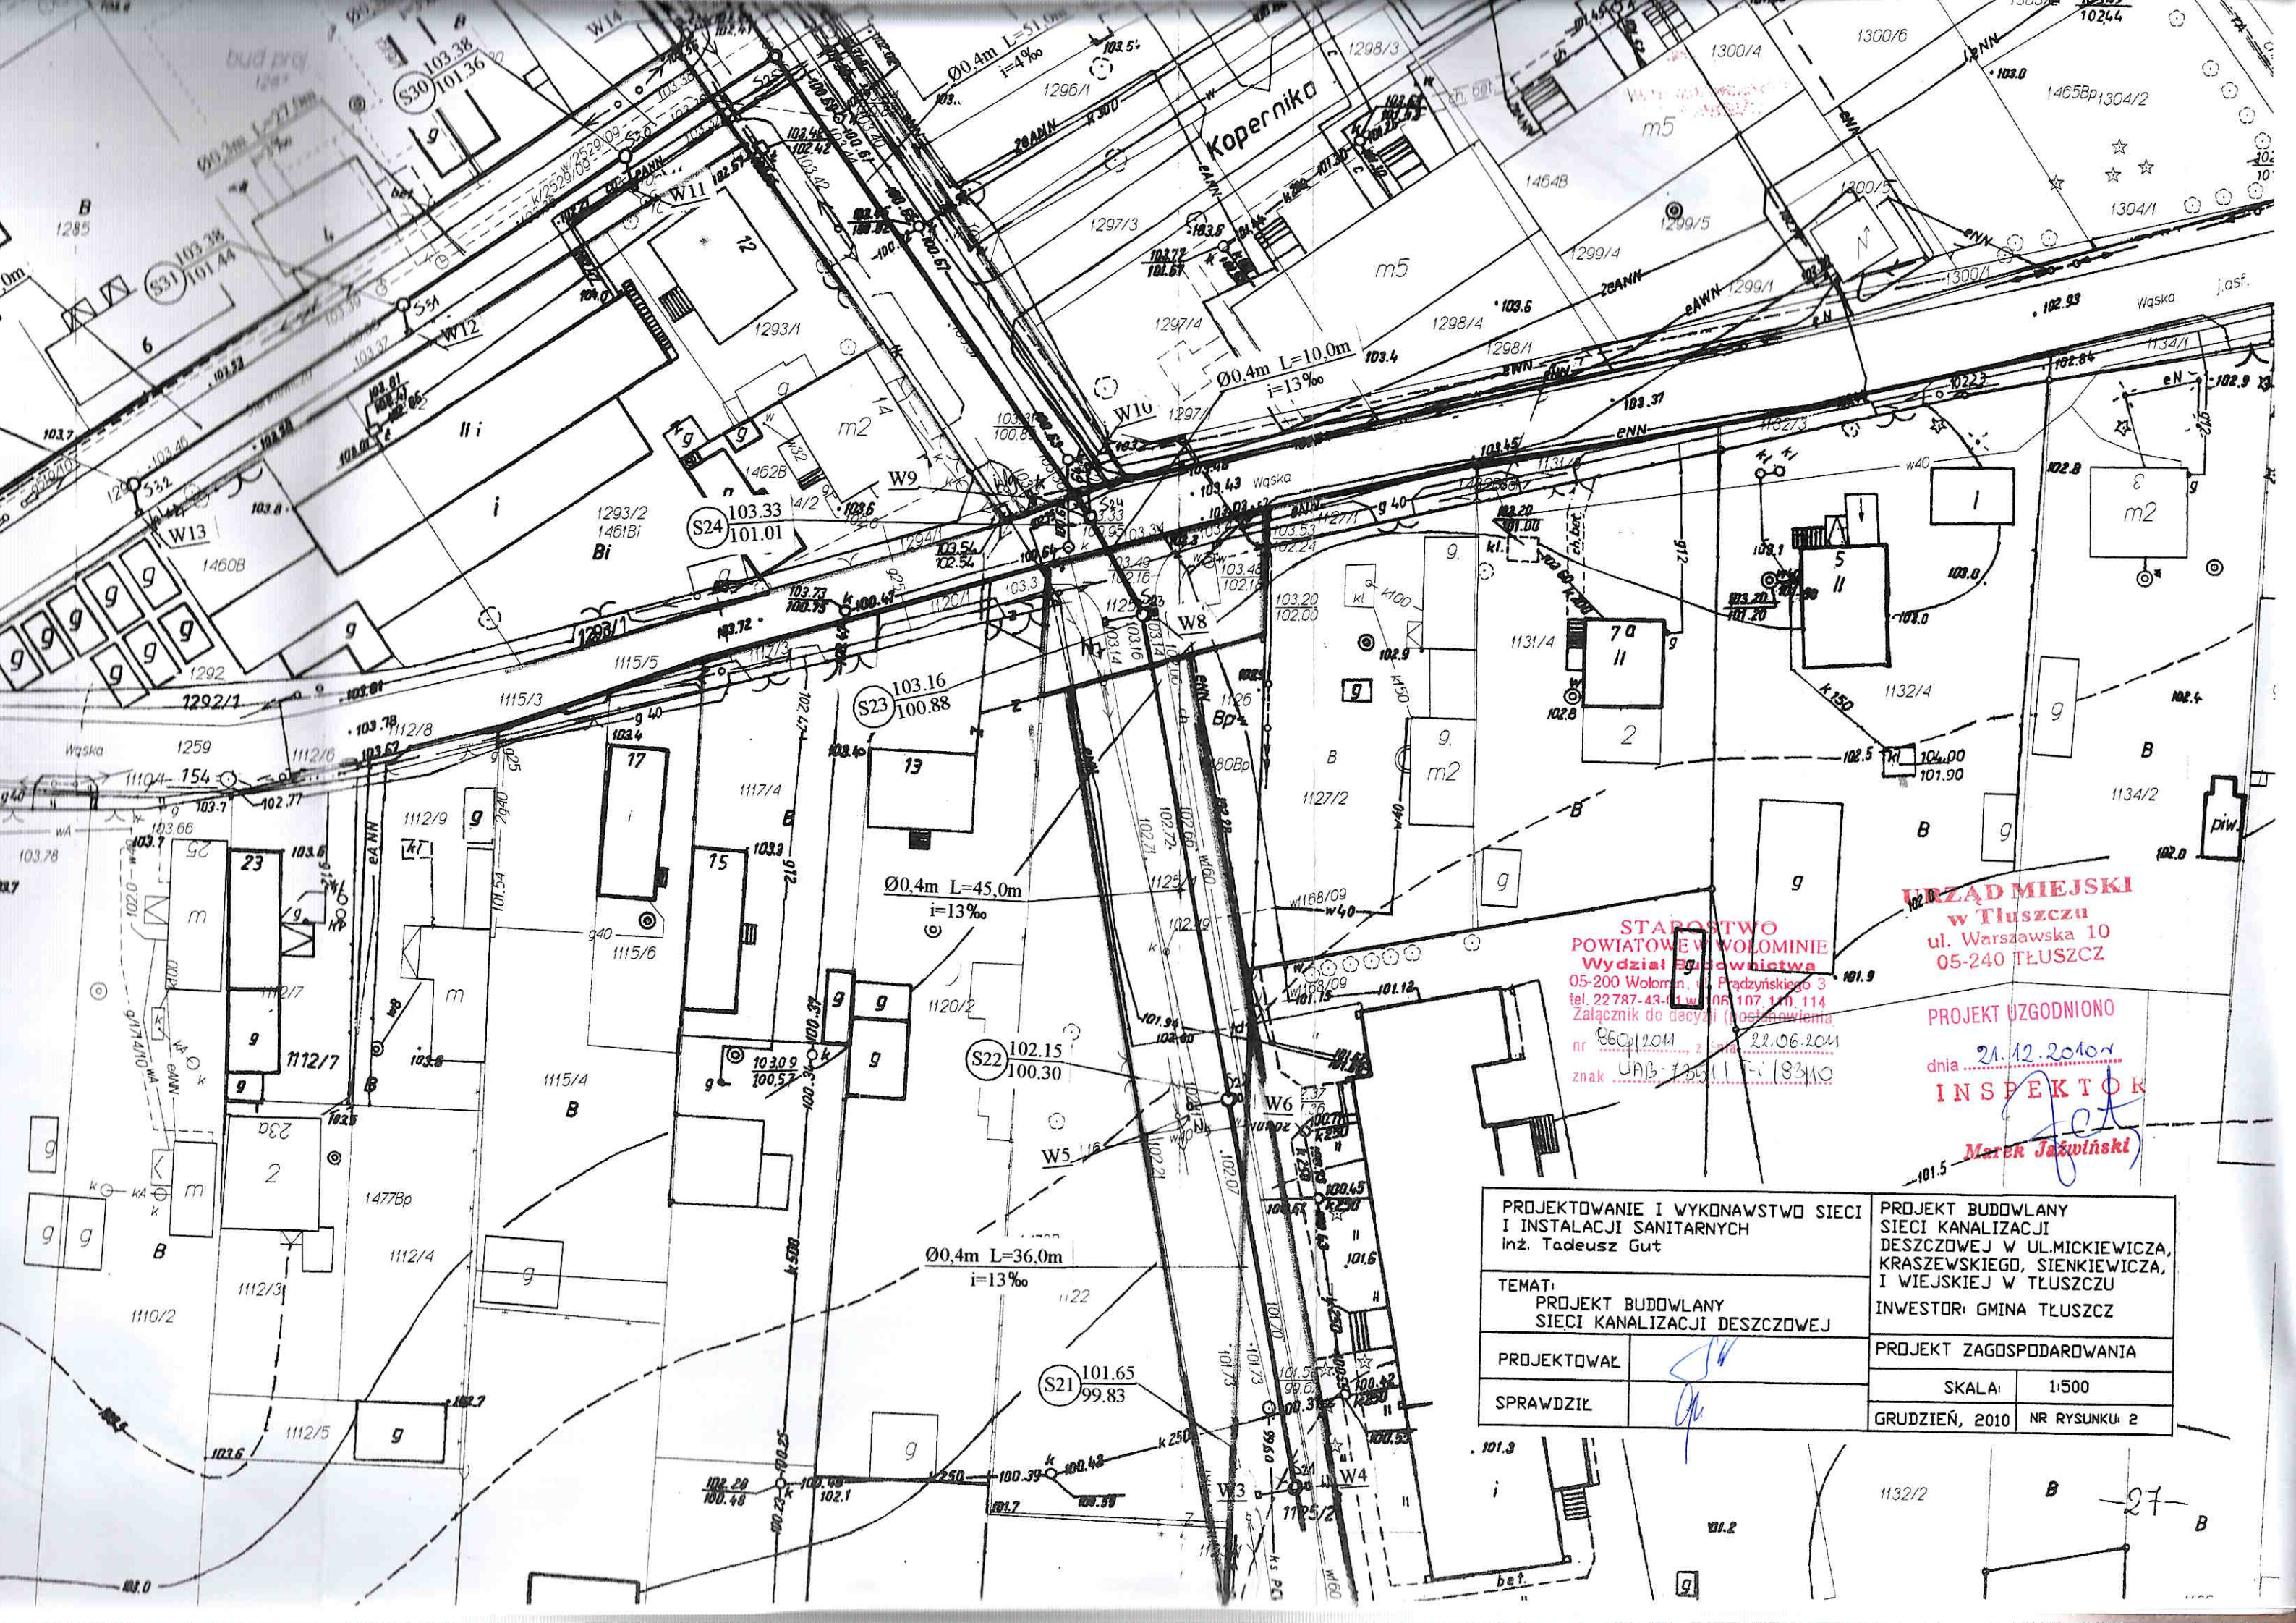

**STAROSTWO
POWIATOWE W WOŁOMINIE
Wydział Budownictwa**
05-200 Wołomin, ul. Prądzińskiego 3
tel. 22 787-43-11 w. 106 107, 110, 114
Załącznik do decyzji (postanowienia)
nr 860/1201 z dnia 22.06.2011
znak UAB-1201/1-183110

**URZĄD MIEJSKI
w Tłuszczu**
ul. Warszawska 10
05-240 TŁUSZCZ

PROJEKT UZGODNIONO
dnia 21.12.2010r
INSPEKTOR

Marek Jazwiński

PROJEKTOWANIE I WYKONAWSTWO SIECI I INSTALACJI SANITARNYCH Inż. Tadeusz Gut		PROJEKT BUDOWLANY SIECI KANALIZACJI DESZCZOWEJ W UL. MICKIEWICZA, KRASZEWSKIEGO, SIENKIEWICZA, I WIEJSKIEJ W TŁUSZCZU INWESTOR: GMINA TŁUSZCZ	
TEMAT: PROJEKT BUDOWLANY SIECI KANALIZACJI DESZCZOWEJ		PROJEKT ZAGOSPODAROWANIA	
PROJEKTOWAŁ	<i>[Signature]</i>	SKALA:	1:500
SPRAWDZIŁ	<i>[Signature]</i>	GRUDZIEŃ, 2010	NR RYSUNKU: 2