




# MIEJSCOWY PLAN ZAGOSPODAROWANIA PRZESTRZENNEGO DLA CZĘŚCI MIASTA TŁUSZCZA

## RYSunEK PLANU

SKALA 1:1000

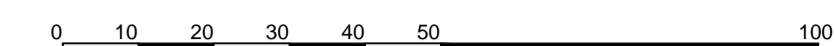


Załącznik Nr 2  
do Uchwały Nr XXI.317.2017  
Rady Miejskiej w Tłuszczu  
z dnia 29 sierpnia 2017 r.

WYRYS ZE STUDIUM UWARUNKOWAŃ I KIERUNKÓW  
ZAGOSPODAROWANIA PRZESTRZENNEGO GMINY TŁUSZCZ



— granica obszaru objętego planem  
— granica terenów zastawionych  
— obszary osiedlenia  
— tereny rolnicze  
— lasy  
— obszary zorganizowanej obsługi wod.-kan.  
— linie kolejowe  
— adaptacja

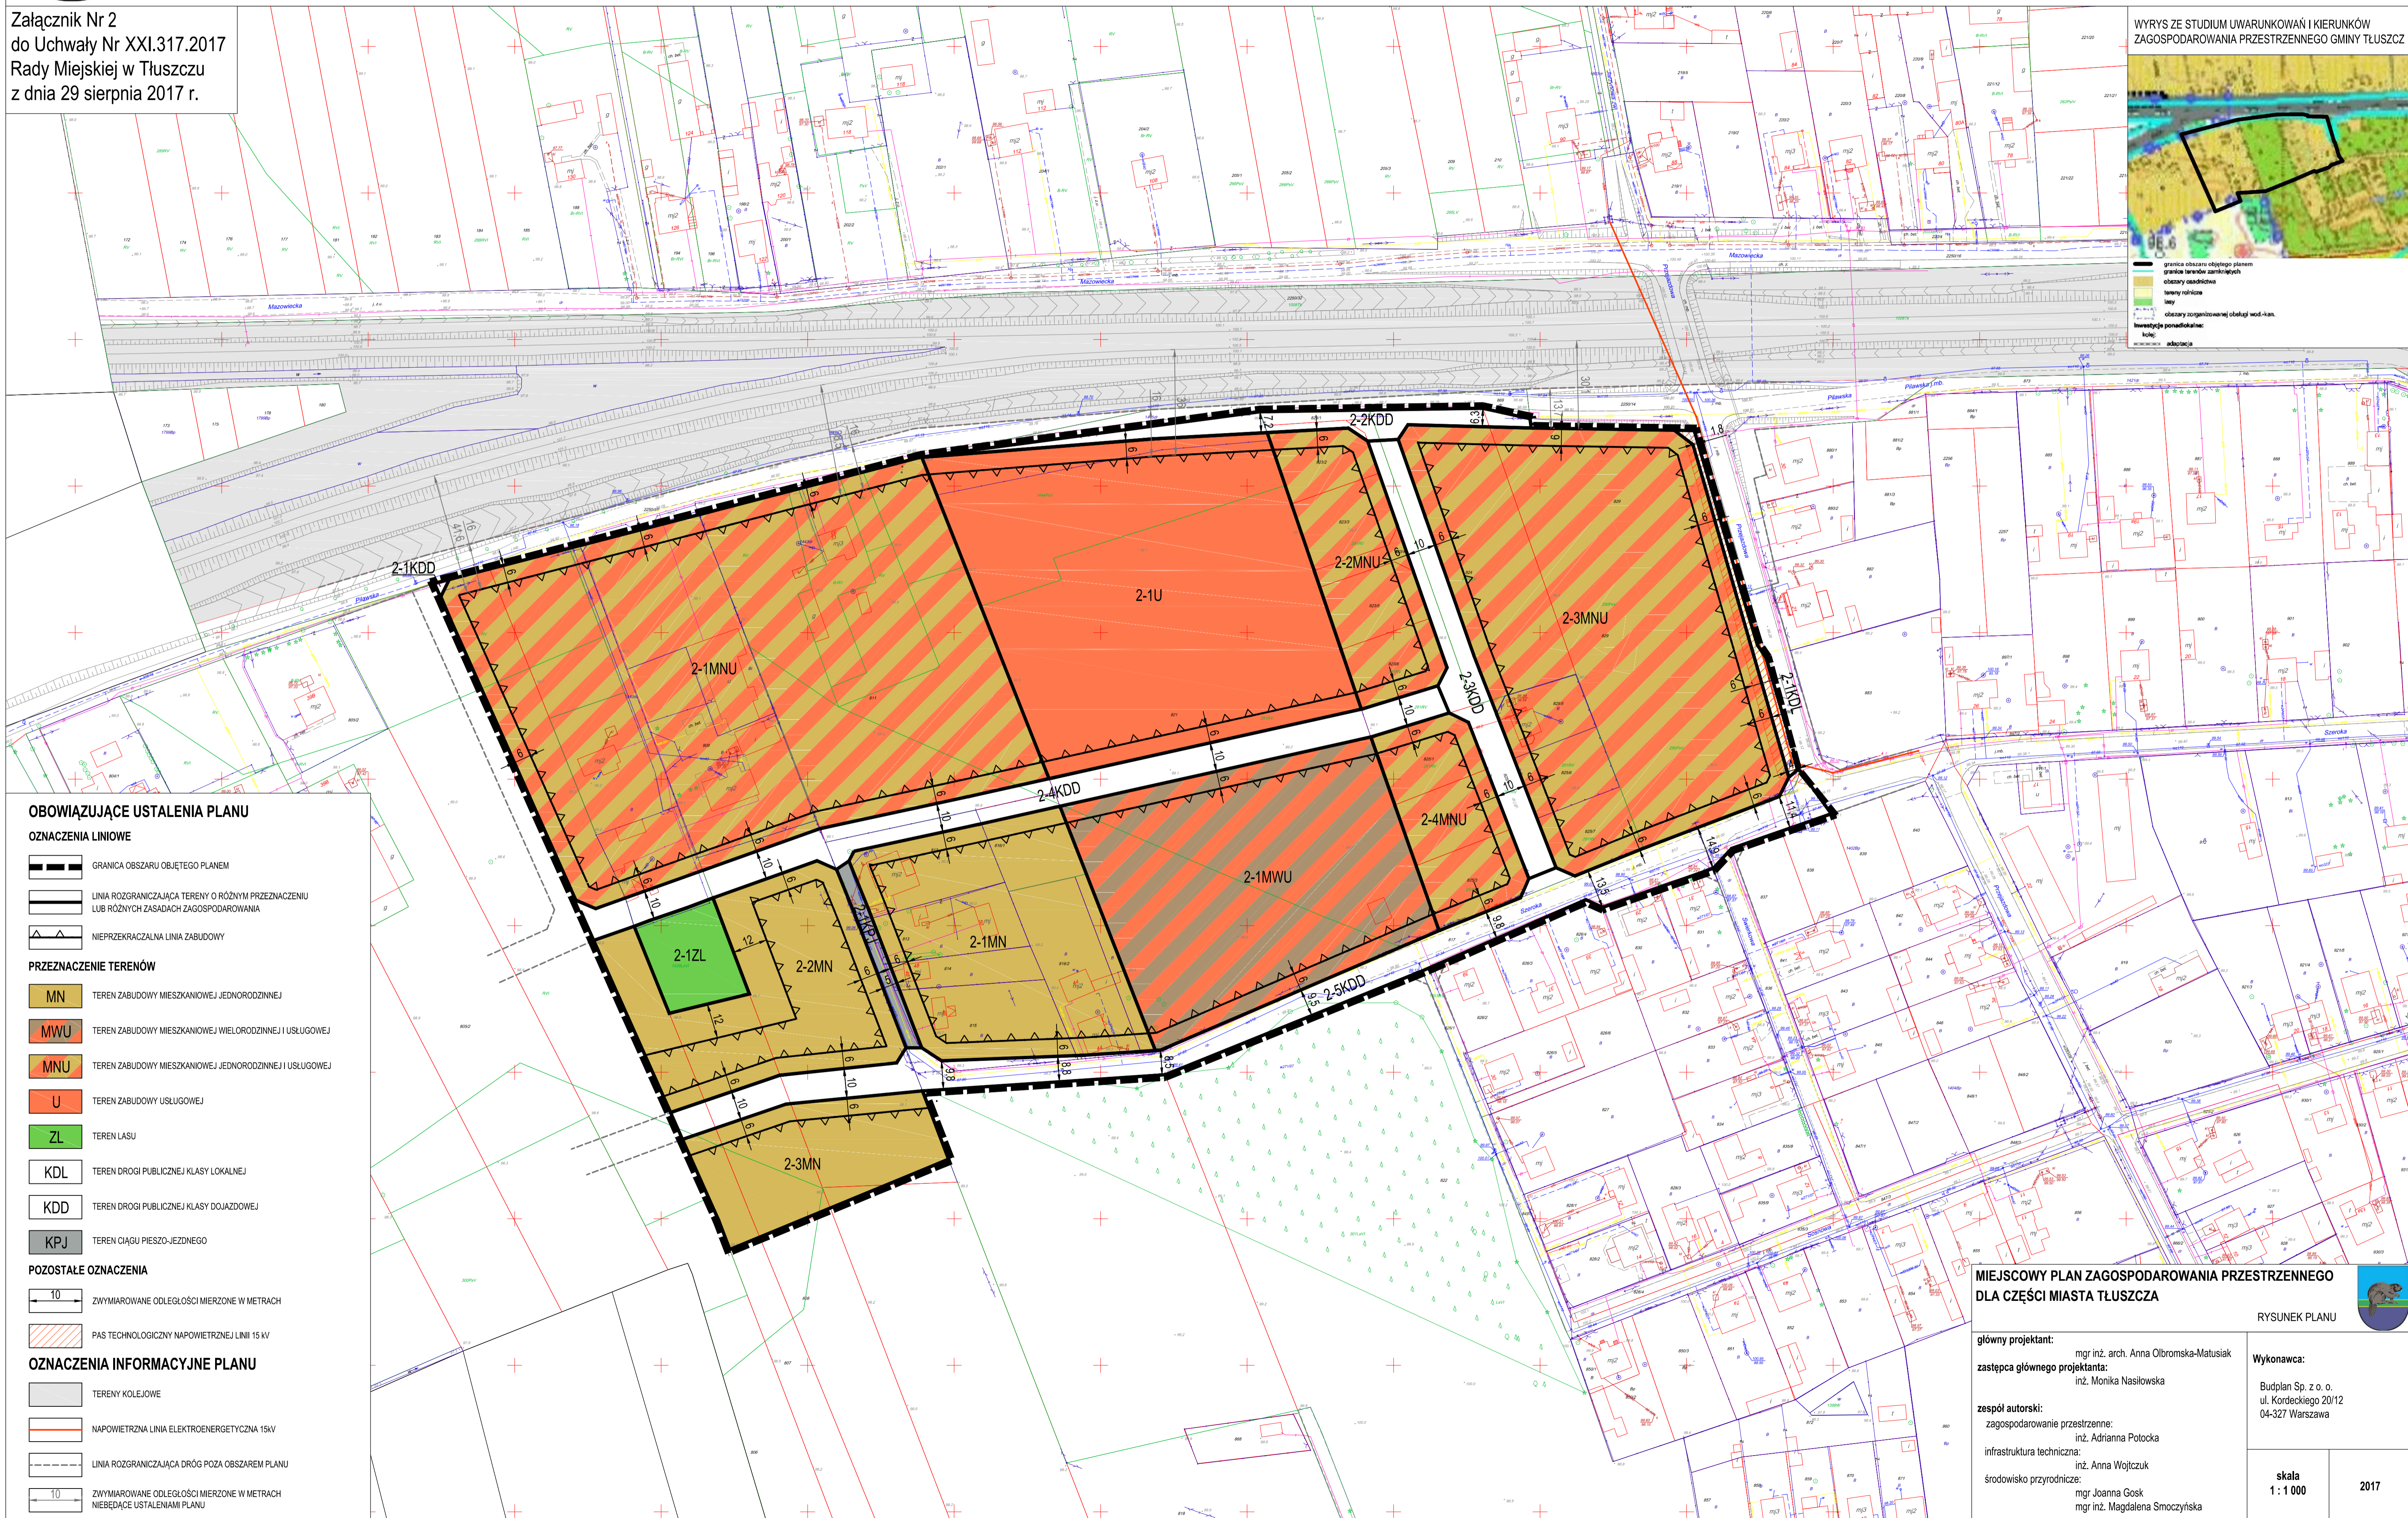

### OBOWIĄZUJĄCE USTALENIA PLANU

#### OZNACZENIA LINIOWE

- GRANICA OBSZARU OBJĘTEGO PLANEM
- LINIA ROZGRANICZAJĄCA TERENY O RÓŻNYM PRZEZNACZENIU LUB RÓŻNYCH ZASADACH ZAGOSPODAROWANIA
- NIEPRZEKRACZALNA LINIA ZABUDOWY

#### PRZEZNACZENIE TERENÓW

- MN TEREN ZABUDOWY MIESZKANIOWEJ JEDNORODZINNEJ
- MWU TEREN ZABUDOWY MIESZKANIOWEJ WIELORODZINNEJ I USŁUGOWEJ
- MNU TEREN ZABUDOWY MIESZKANIOWEJ JEDNORODZINNEJ I USŁUGOWEJ
- U TEREN ZABUDOWY USŁUGOWEJ
- ZL TEREN LASU
- KDL TEREN DROGI PUBLICZNEJ KLASY LOKALNEJ
- KDD TEREN DROGI PUBLICZNEJ KLASY DOJAZDOWEJ
- KPJ TEREN CIĄGU PIESZO-JEJZDNEGO

#### POZOSTAŁE OZNACZENIA

- 10 ZWYMIAROWANE ODLEGŁOŚCI MIERZONE W METRACH
- PAS TECHNOLOGICZNY NAPONOWEJ LINII 15 KV

#### OZNACZENIA INFORMACYJNE PLANU

- TERENY KOLEJOWE
- NAPONOWA LINIA ELEKTROENERGETYCZNA 15KV
- LINIA ROZGRANICZAJĄCA DRÓG POZA OBSZAREM PLANU
- 10 ZWYMIAROWANE ODLEGŁOŚCI MIERZONE W METRACH NIEBĄDĄCE USTALENIAMI PLANU

### MIEJSCOWY PLAN ZAGOSPODAROWANIA PRZESTRZENNEGO DLA CZĘŚCI MIASTA TŁUSZCZA

RYSunEK PLANU

główny projektant: mgr inż. arch. Anna Olbomska-Matusiak  
zastępca głównego projektanta: inż. Monika Nasilowska  
zespół autorski: zagospodarowanie przestrzenne: inż. Adrianna Polocka  
infrastruktura techniczna: inż. Anna Wojtczuk  
środowisko przyrodnicze: mgr Joanna Gosk  
mgr inż. Magdalena Smoczyńska

Wykonawca:  
Budplan Sp. z o.o.  
ul. Kordeckiego 20/12  
04-327 Warszawa

skala  
1 : 1 000

2017