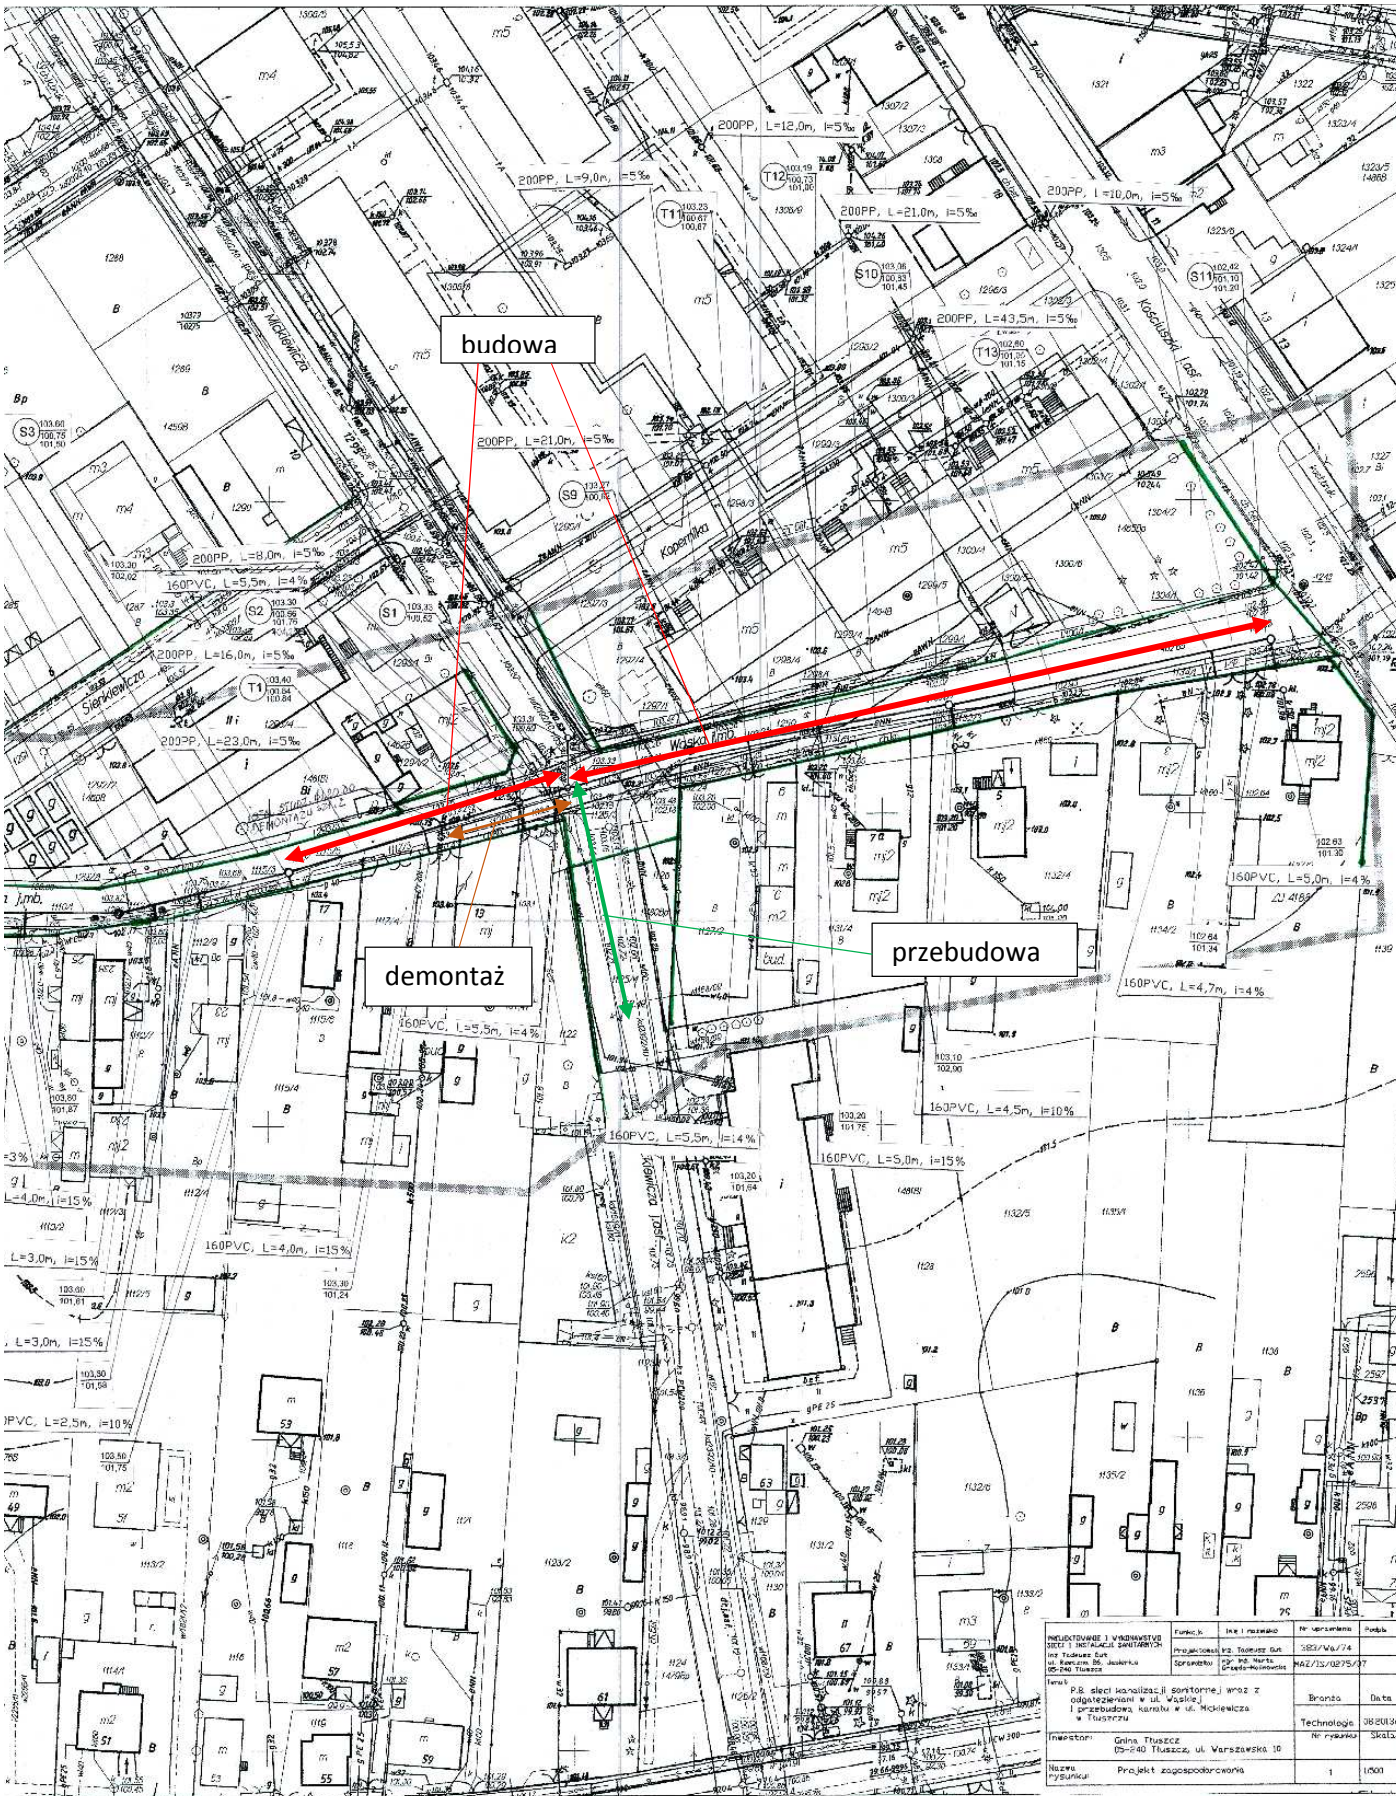

Budowa

Przebudowa

Demontaż