




MIEJSCOWY PLAN ZAGOSPODAROWANIA PRZESTRZENNEGO DLA CZĘŚCI MIASTA TŁUSZCZA


RYSunek Planu

SKALA 1:1000

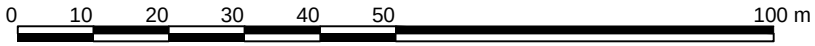


Załącznik Nr 1
do Uchwały Nr
Rady Miejskiej w Tłuszczu
z dnia

WYRYS ZE STUDIUm UWARUNKÓW I KIERUNKÓW
ZAGOSPODAROWANIA PRZESTRZENNEGO GMINY TŁUSZCZ

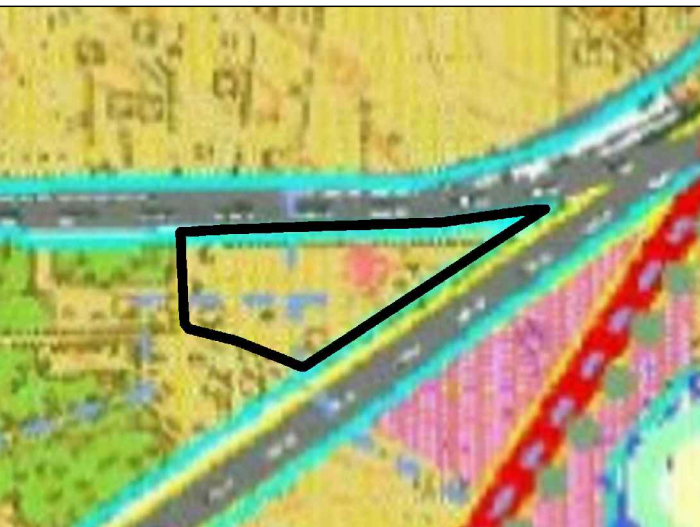

granicz obszar objęty planem
granicz terenów zabudowlanych
obszary osiedlowe
kolej:
adaptacja
modernizacja i rozbudowa
istniejące wodociąg
stanowiska archeologiczne

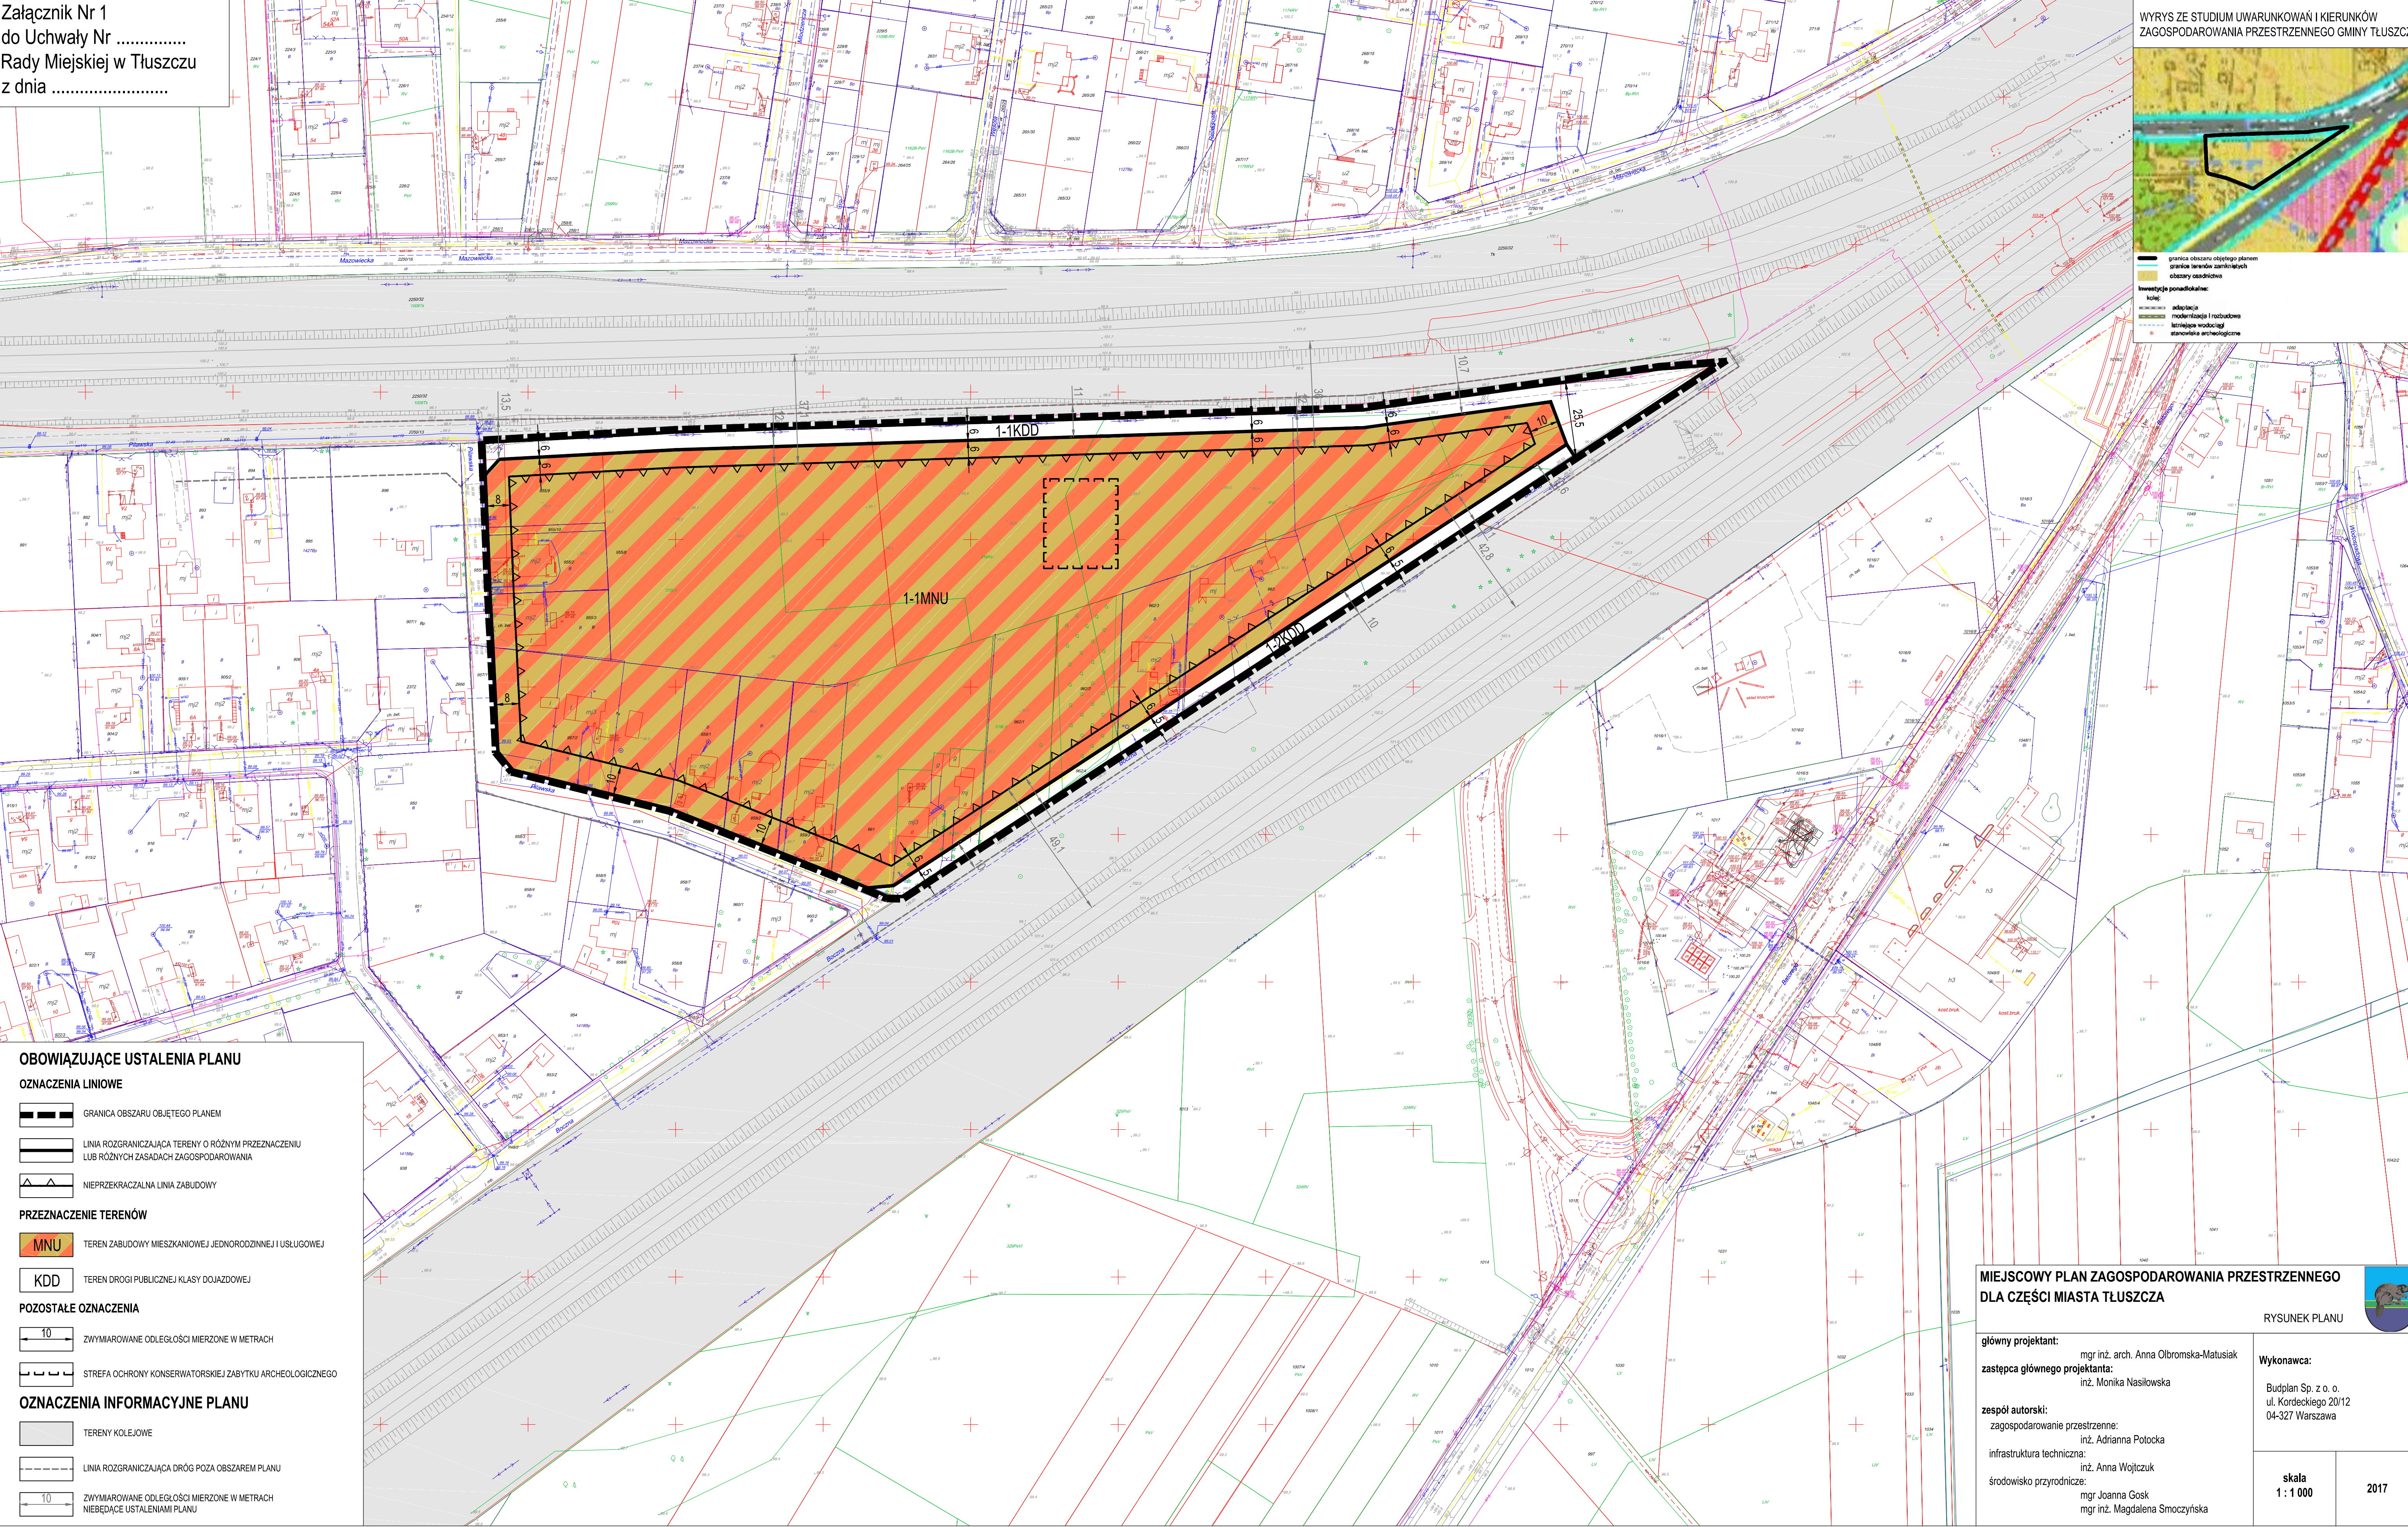

OBOWIAZUJĄCE USTALENIA PLANU

OZNACZENIA LINIOWE

- GRANICA OBSZARU OBJĘTEGO PLANEM
- LINIA ROZGRANICZAJĄCA TERENY O RÓŻNYM PRZEZNACZENIU LUB RÓŻNYCH ZASADACH ZAGOSPODAROWANIA
- NIEPRZEKRACZALNA LINIA ZABUDOWY

PRZEZNACZENIE TERENÓW

- MNU TEREN ZABUDOWY MIESZKANIOWEJ JEDNORODZINNEJ I USŁUGOWEJ
- KDD TEREN DROGI PUBLICZNEJ KLASY DOJAZDOWEJ

POZOSTAŁE OZNACZENIA

- 10 ZWYMIAROWANE ODLEGŁOŚCI MIERZONE W METRACH
- STREFA OCHRONY KONSERWATORSKIEJ ZABYTku ARCHEOLOGICZNEGO

OZNACZENIA INFORMACYJNE PLANU

- TERENY KOLEJOWE
- LINIA ROZGRANICZAJĄCA DRÓG POZA OBSZAREM PLANU
- 10 ZWYMIAROWANE ODLEGŁOŚCI MIERZONE W METRACH NIEBĄDĄCE USTALENIAMI PLANU

MIEJSCOWY PLAN ZAGOSPODAROWANIA PRZESTRZENNEGO DLA CZĘŚCI MIASTA TŁUSZCZA

RYSunek Planu

główny projektant: mgr inż. arch. Anna Olbomska-Matusiak
zastępca głównego projektanta: inż. Monika Nasilowska
zespół autorski:
zagospodarowanie przestrzenne: inż. Adrianna Polotcka
infrastruktura techniczna: inż. Anna Wojtczuk
środowisko przyrodnicze: mgr inż. Joanna Gosk
mgr inż. Magdalena Smoczyńska

Wykonawca:
Budplan Sp. z o. o.
ul. Kordeckiego 20/12
04-327 Warszawa

skala
1 : 1 000

2017