


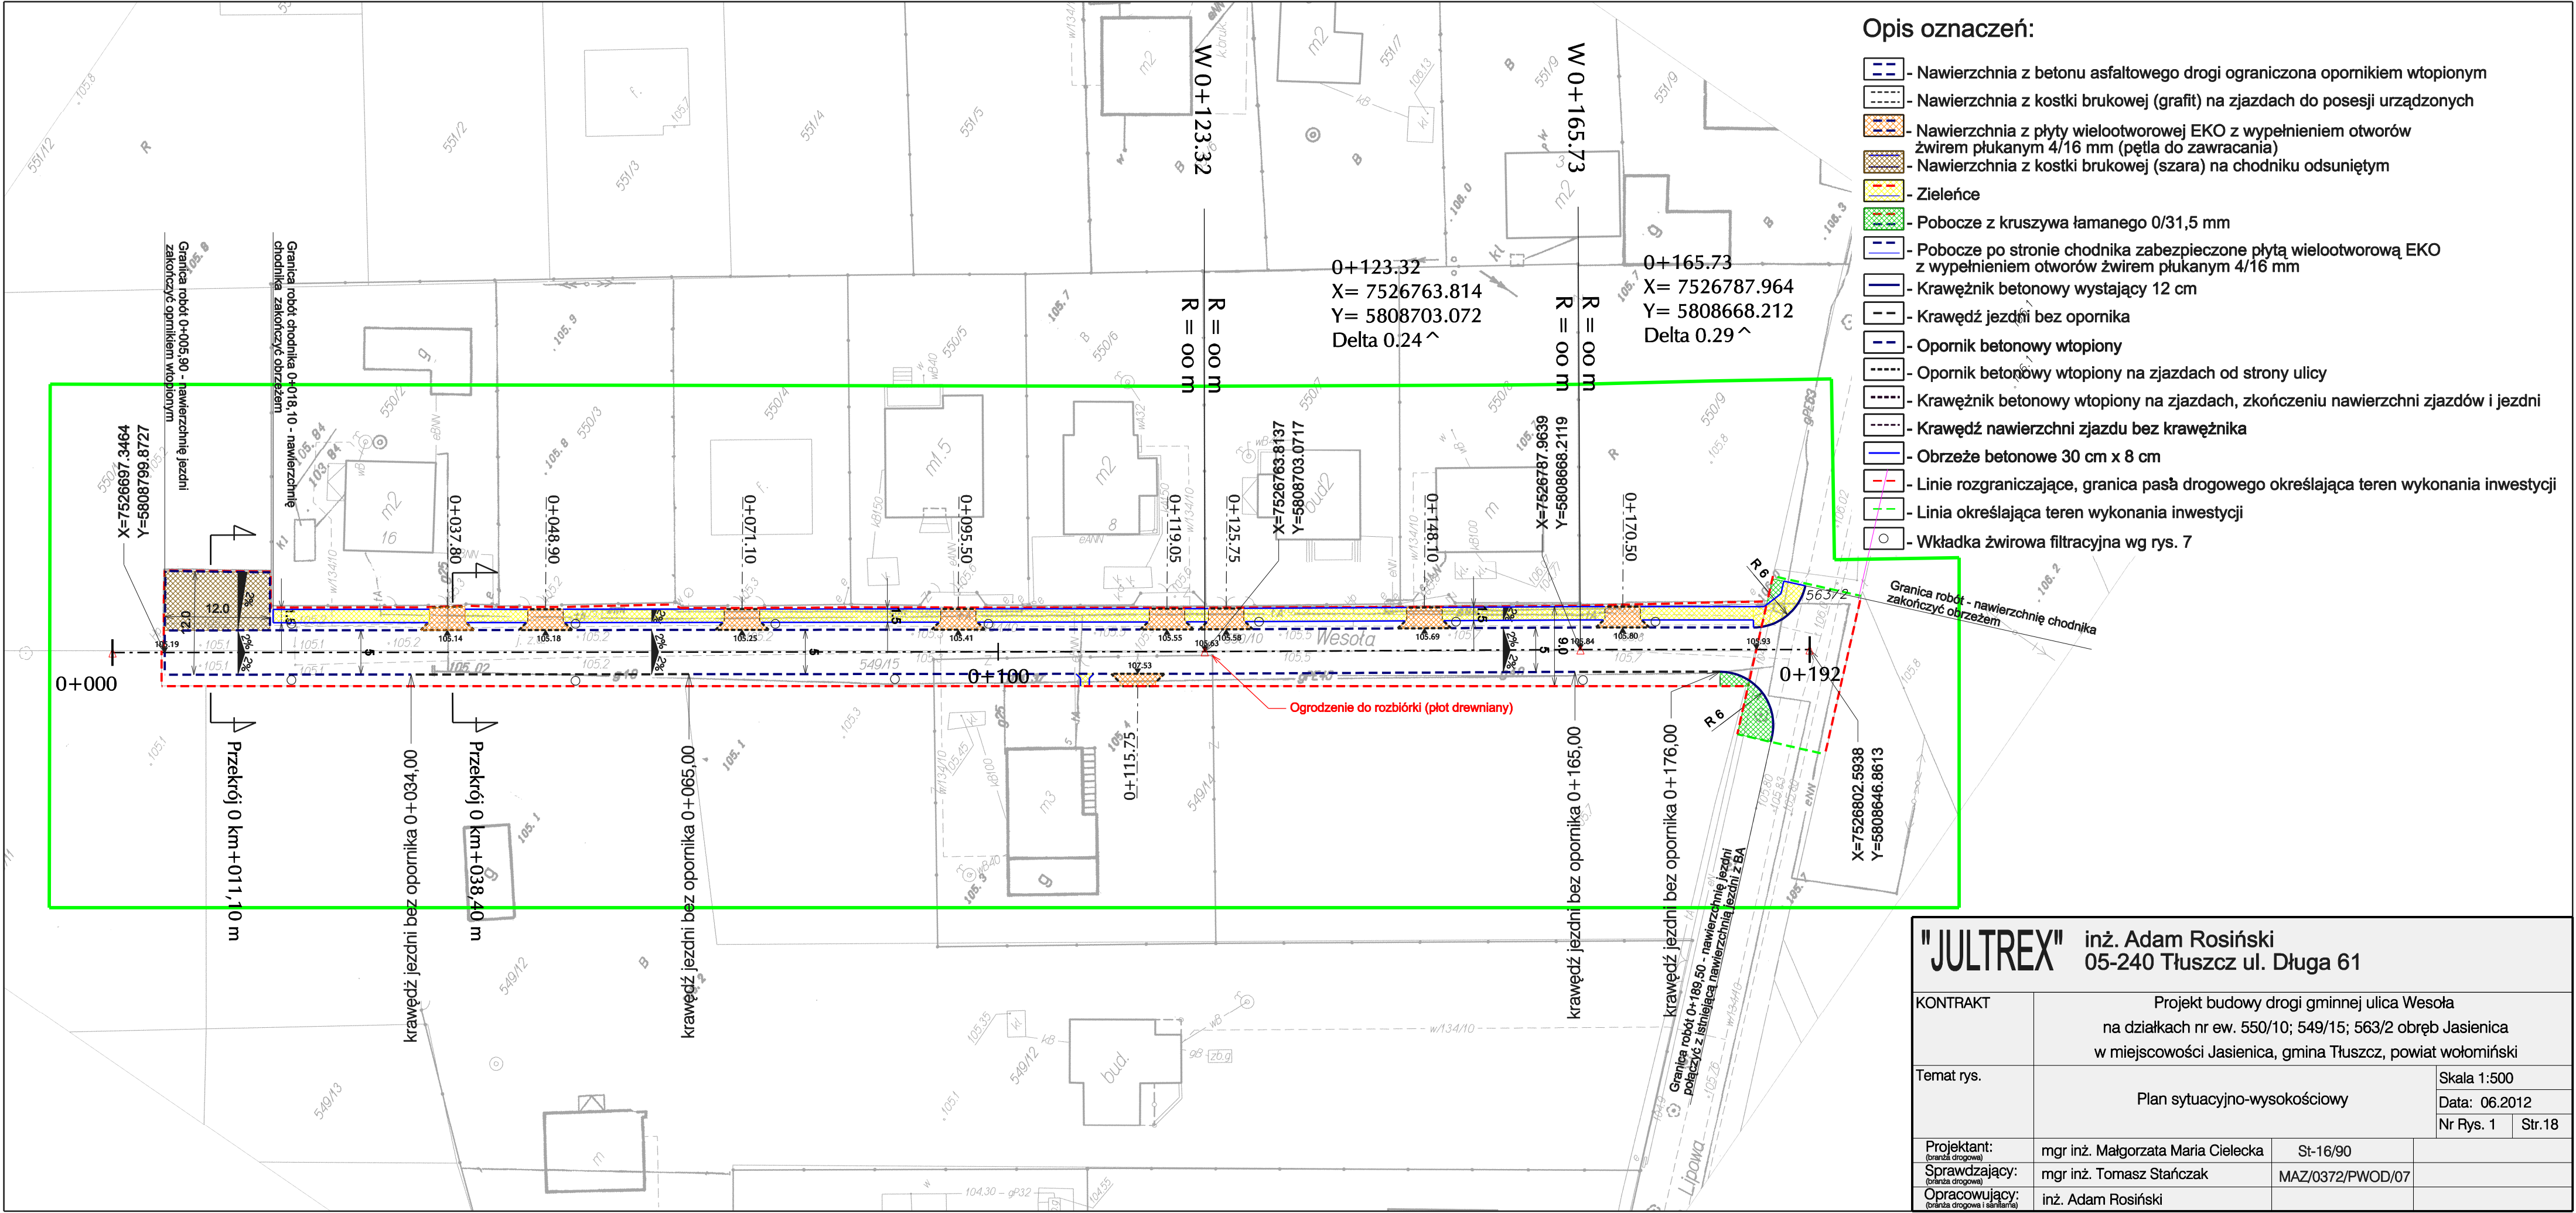

"JULTREX" inż. Adam Rosiński 05-240 Tłuszcz ul. Długa 61			
KONTRAKT	Projekt budowy drogi gminnej ulica Wesola		
	na działkach nr ew. 550/10; 549/15; 563/2 obręb Jasienica		
	w miejscowości Jasienica, gmina Tłuszcz, powiat wołomiński		
Temat rys.	Plan sytuacyjno-wysokościowy		Skala 1:500
			Data: 06.2012
			Nr Rys. 1 Str.18
Projektant:	mgr inż. Małgorzata Maria Cielecka	St-16/90	
Sprawdzający:	mgr inż. Tomasz Stańczak	MAZ/0372/PWOD/07	
Opracowujący:	inż. Adam Rosiński		