Powiatowy Ośrodek Dokumentacji Geodezyjnej i Kartograficznej w Wołominie Jednostka ewid.: Tłuszcz Układ wsp: 2000 strefa 7/21°, Kronsztadt 86
Nr zgłoszenia L. dz. 2496/12 KERG 115-150/12 Rodzaj pracy: Akt. mapy zas. Wykonawca: GEONET Kruk Wojciech

Zgodnie z art. 18 ustawy z dnia 17.05.1989 r. – Prawo geodezyjne i kartograficzne (t.j. Dz. U. 2005 r. Nr 100, poz 1086, ze zm.) rozpowszechnianie oraz reprodukowanie w cału rozpowszechnienia i rozprowadzanie niniejszej mapy wymaga zezwolenia Starosty Powiatu Wołomińskiego

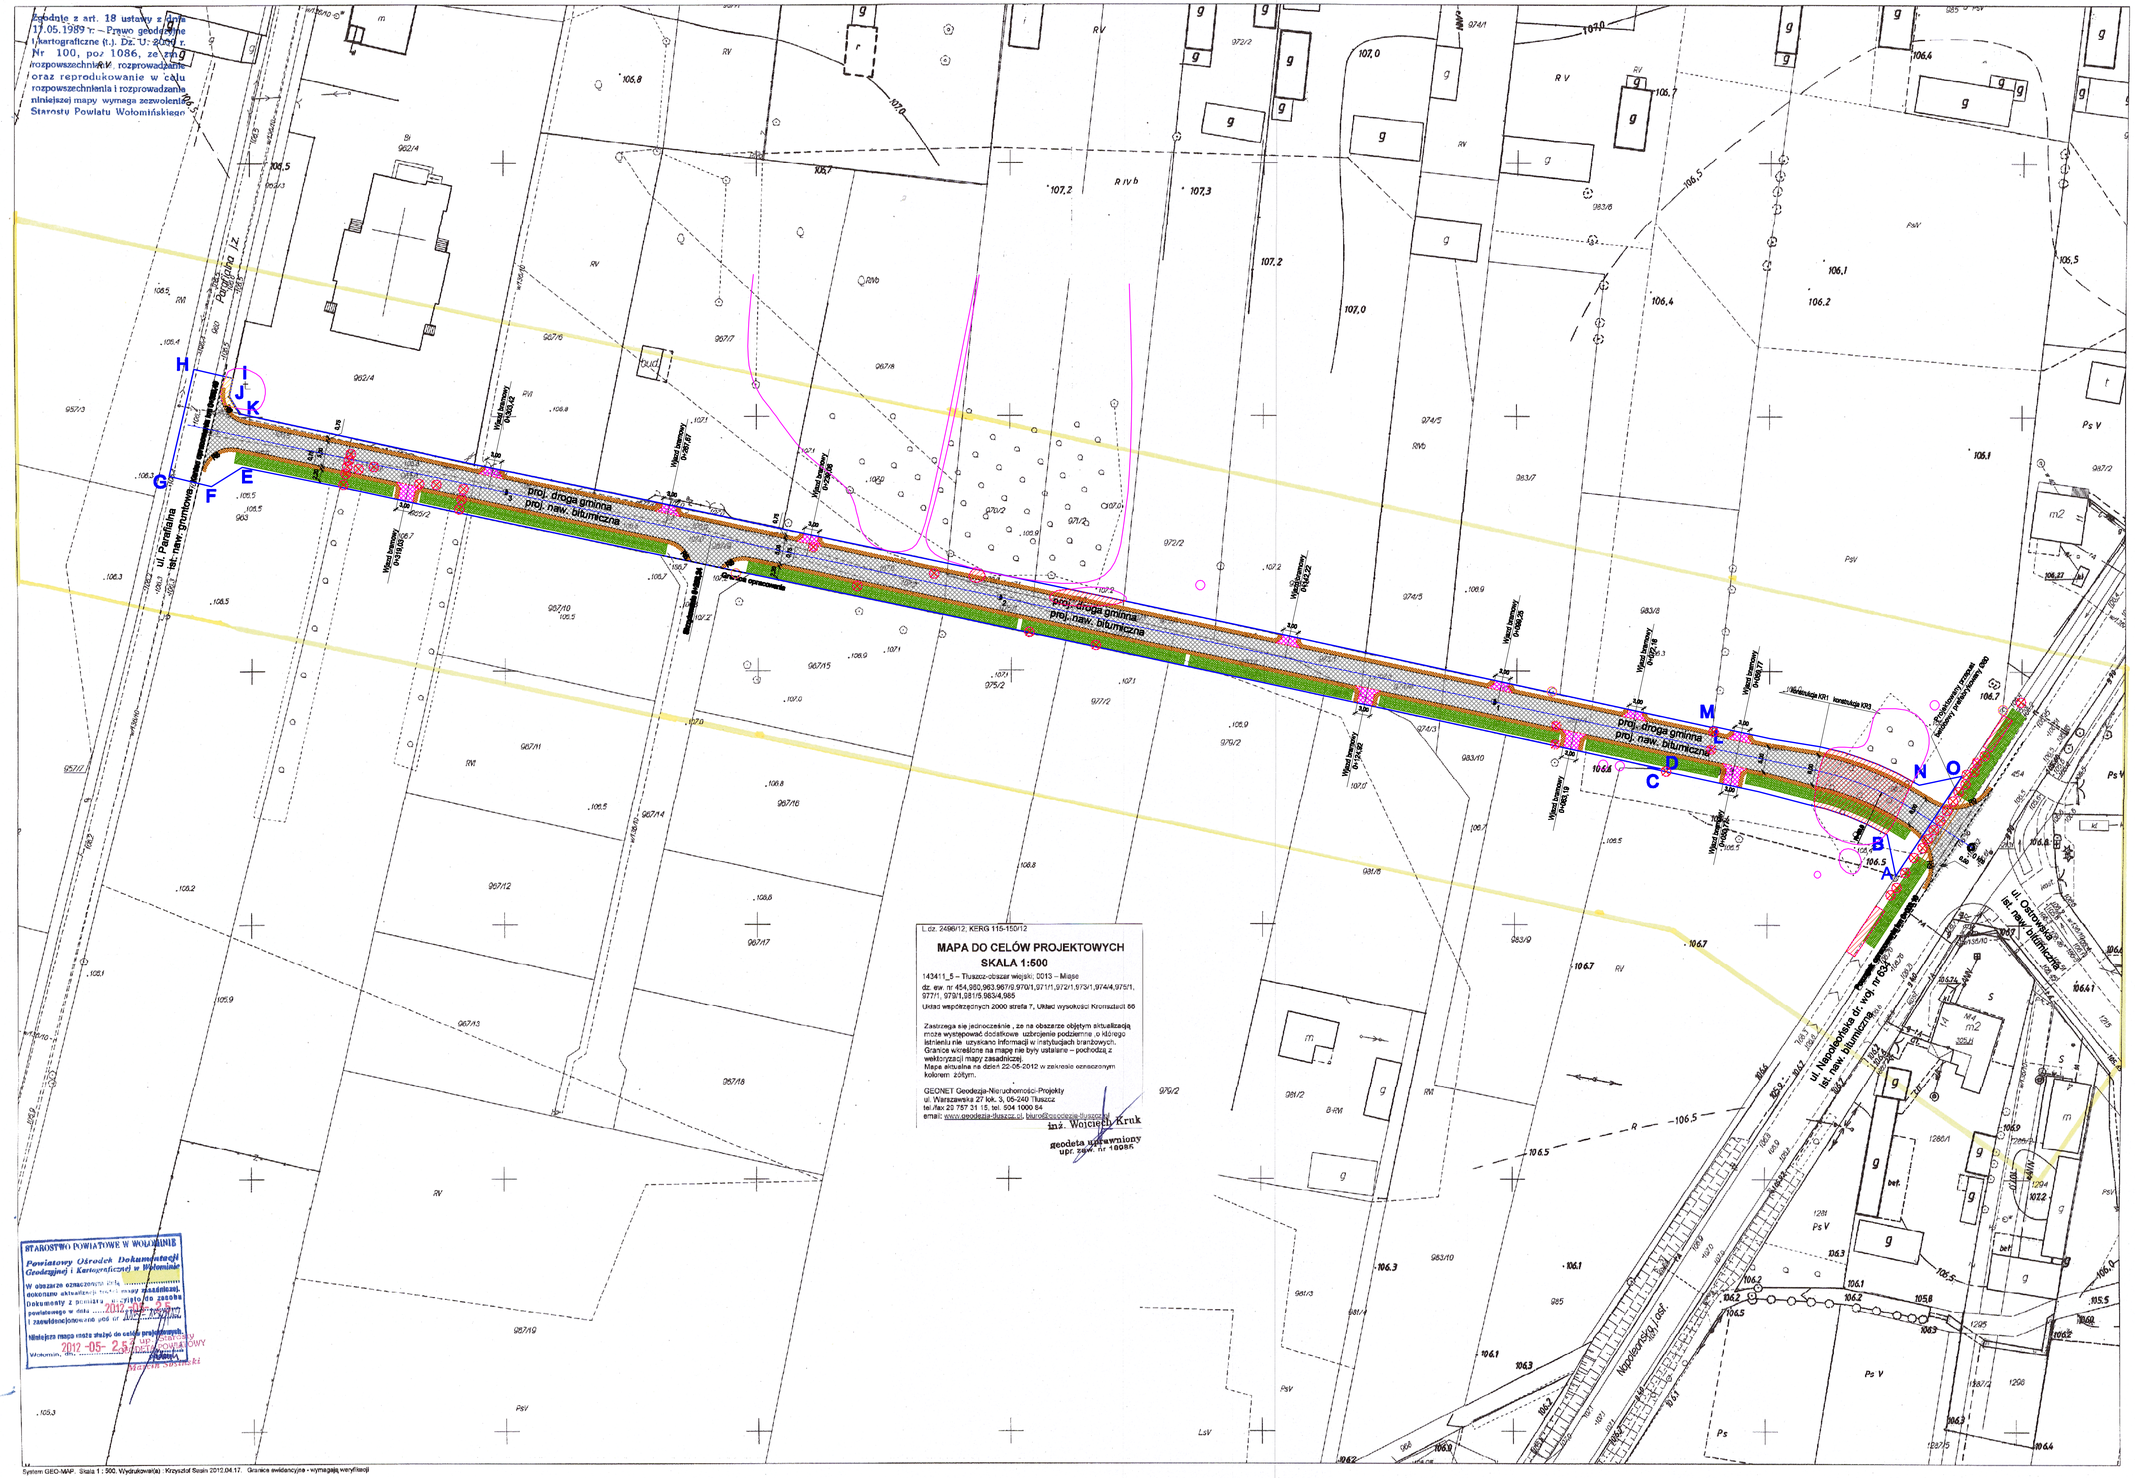

L.dz. 2496/12, KERG 115-150/12

MAPA DO CELÓW PROJEKTOWYCH
SKALA 1:500

143411_5 – Tłuszcz-obszar wiejski; 0013 – Miąse
dz. ew. nr 454,980,963,967/9,970/1,971/1,972/1,973/1,974/4,975/1,977/1, 979/1,981/5,983/4,985
Układ współrzędnych 2000 strefa 7, Układ wysokości Kronsztadt 86

Zastrzega się jednocześnie, że na obszarze objętym aktualizacją może występować dodatkowe uzbrojenie podziemne, o którego istnieniu nie uzyskano informacji w instytucjach branżowych. Granice wkreślone na mapie nie były ustalane – pochodzą z wektoryzacji mapy zasadniczej.
Mapa aktualna na dzień 22-06-2012 w zakresie oznaczonym kolorem żółtym.

GEONET Geodezja-Nieruchomości-Projekty
ul. Warszawska 27 lok. 3, 05-240 Tłuszcz
tel./fax 29 757 31 15; tel. 504 1000 84
email: www.geodezja-tluszcz.pl; biuro@geodezja-tluszcz.pl

inż. Wojciech Kruk
geodeta uprawniony
upr. zaw. nr 18086

STAROSTWO POWIATOWE W WOŁOMINIE
Powiatowy Ośrodek Dokumentacji Geodezyjnej i Kartograficznej w Wołominie
W obszarze oznaczonym kolorem żółtym dokonano aktualizacji treści mapy zasadniczej. Dokumenty z bazy danych ewidencji gruntów i budynków powiatowego w dniu 2012-05-22 zostały zaktualizowane i zaewidencjonowane pod nr 2012/1/0/0/0