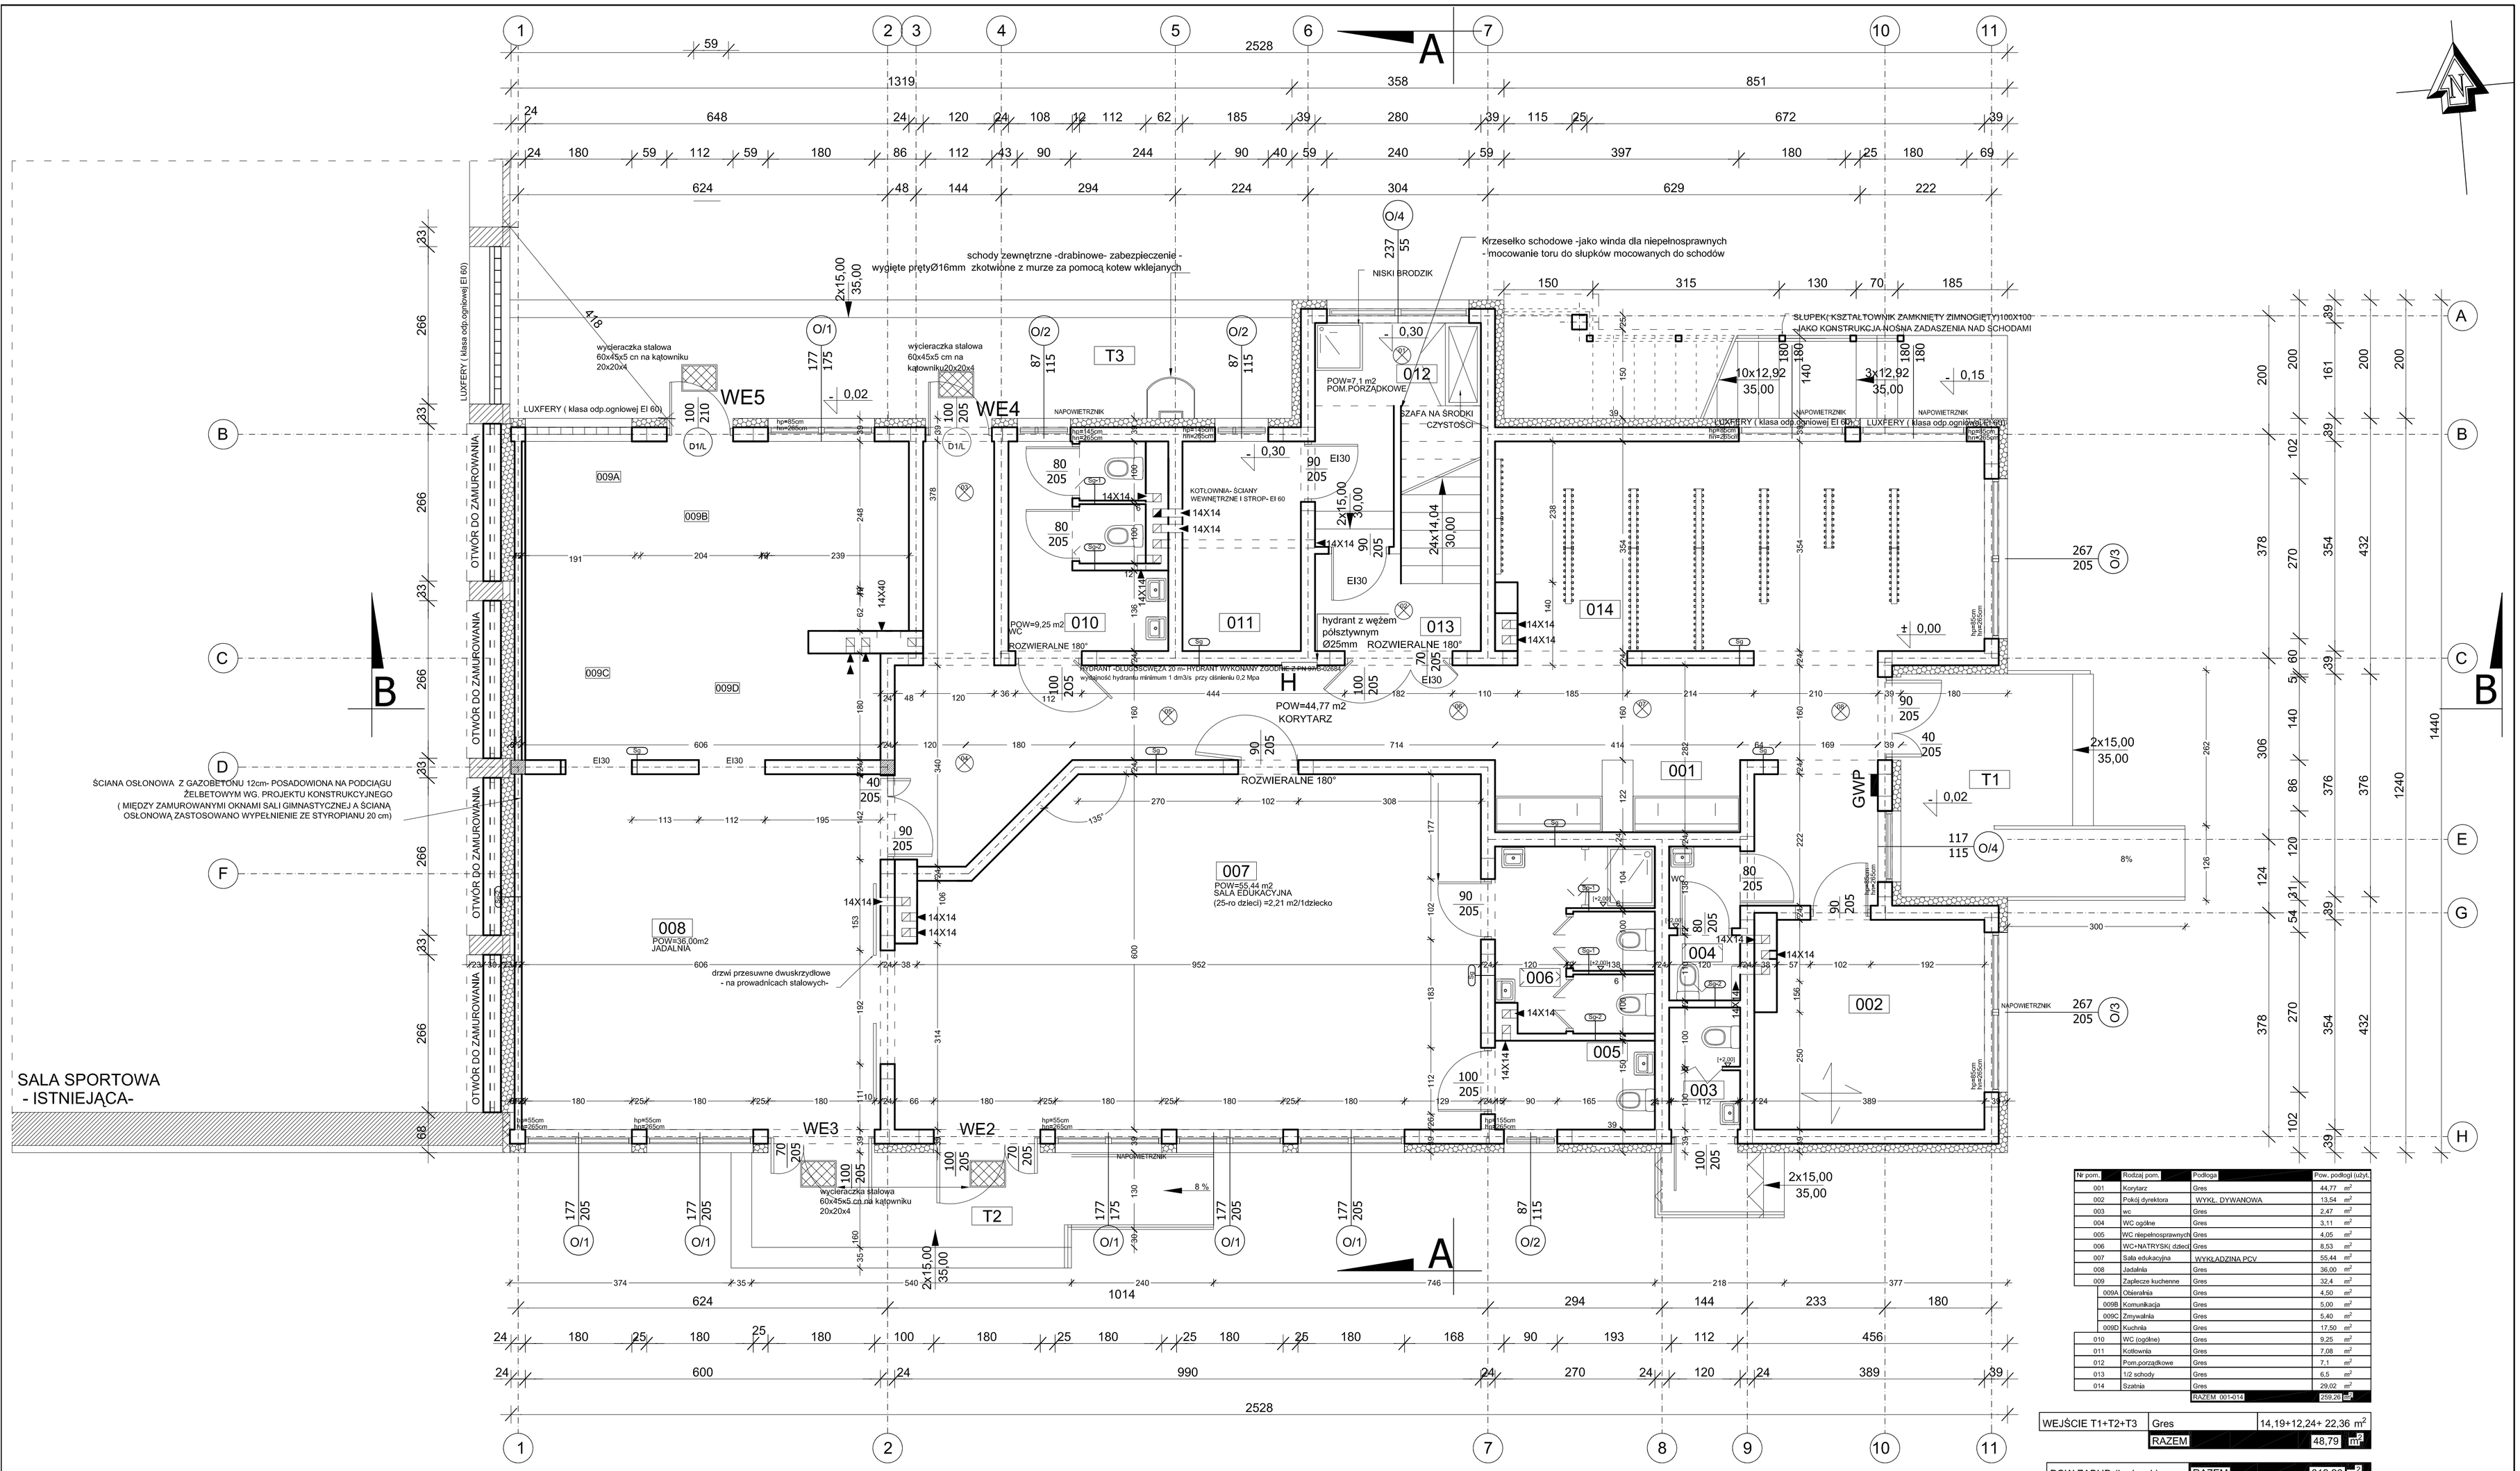

Nr pom.	Rodzaj pom.	Podłoga	Pow. podłogi (użyt.	
001	Korytarz	Gres	44,77	m^2
002	Pokój dyrektora	WYKŁ. DYWANOWA	13,54	m^2
003	wc	Gres	2,47	m^2
004	WC ogólne	Gres	3,11	m^2
005	WC niepełnosprawnych	Gres	4,05	m^2
006	WC+NATRYSKI dzieci	Gres	8,53	m^2
007	Sala edukacyjna	WYKŁADZINA PCV	55,44	m^2
008	Jadalnia	Gres	36,00	m^2
009	Zaplecze kuchenne	Gres	32,4	m^2
009A	Obieralnia	Gres	4,50	m^2
009B	Komunikacja	Gres	5,00	m^2
009C	Zmywalnia	Gres	5,40	m^2
009D	Kuchnia	Gres	17,50	m^2
010	WC (ogólne)	Gres	9,25	m^2
011	Kotłownia	Gres	7,08	m^2
012	Pom.porządkowe	Gres	7,1	m^2
013	1/2 schody	Gres	6,5	m^2
014	Szatnia	Gres	29,02	m^2
		RAZEM 001-014	259,28	m^2

WEJŚCIE T1+T2+T3	Gres	14,19+12,24+ 22,36	m^2
	RAZEM	48,79	m^2

POW.ZABUD.(budynek)	RAZEM	312,26	m^2

SKALA 1:50	OBIEKT: ROZBUDOWA BUDYNKU ZESPOŁU SZKÓŁ O FUNKCJĘ PRZEDSZKOLA	DATA: 12.2009	NUMER
KIEROWNIK PROJEKTU: Stanisław Kaczmarczyk upr. nr 669/87/Os	Podpis	Branża: ARCHITEKTURA	
PROJEKTANT Wojciech Zawartko upr. St-626/83	Podpis		
SPRAWDZAJĄCY	Podpis	Temat: RZUT PRZYZIEMIA +1,00\ (104,95 m n.p.m)	
Opracował: mgr inż. Marcin Kaczmarczyk inż. Mariusz Piłczyński	Podpis Podpis		
Inwestor: Gmina Tłuszcz ul. Warszawska 10	Adres budowy: POSTOLISKA przy Pl. 3-maja – gm. Tłuszcz działki nr.ewid. 532/5 i 533/6		