


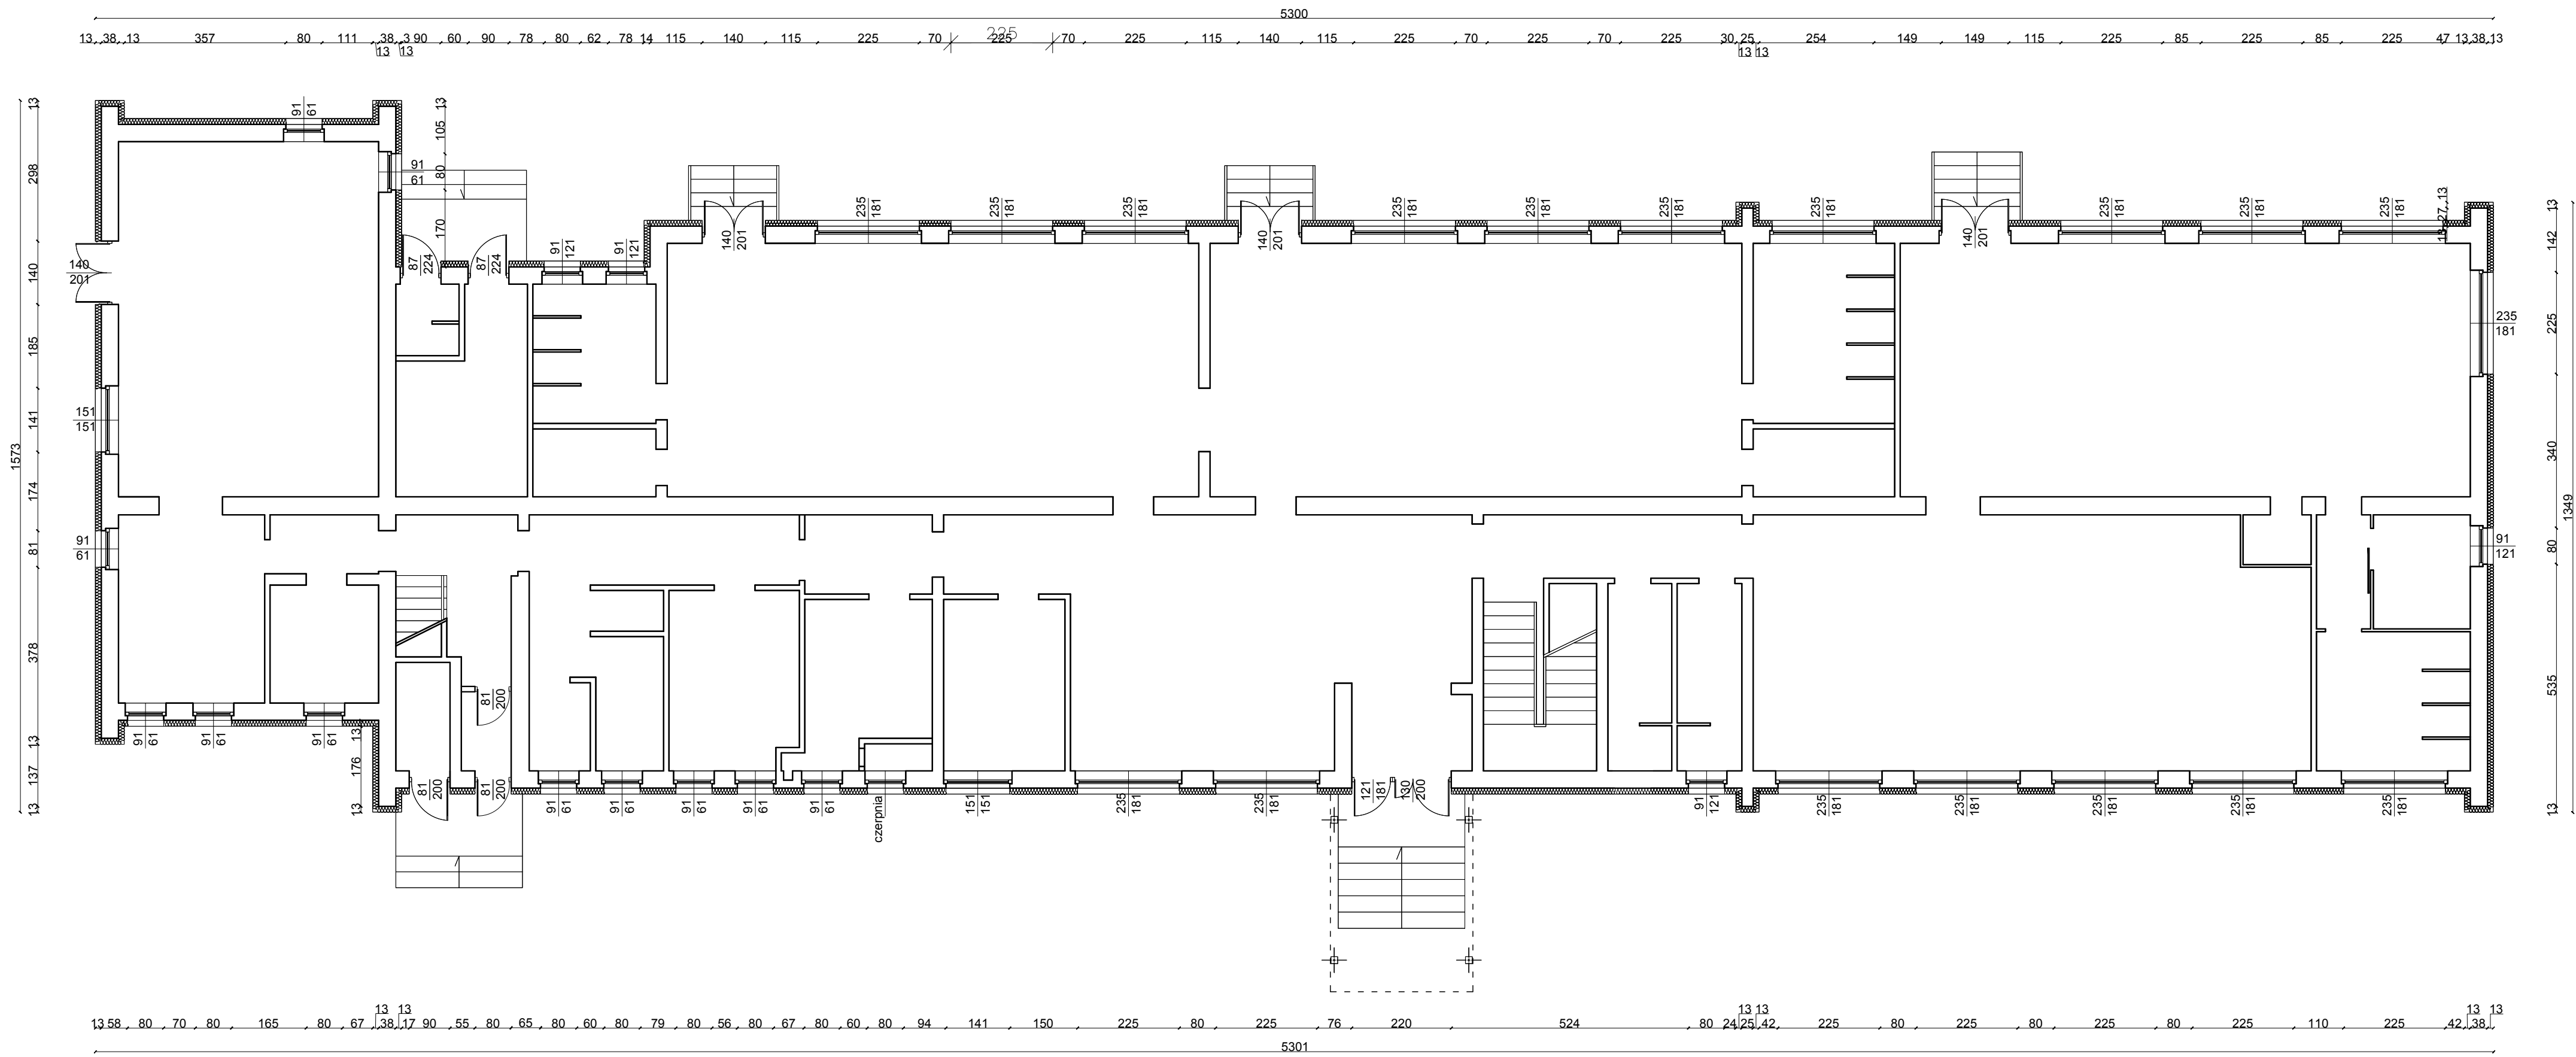

Inwestor: GMINA TŁUSZCZ UL. WARSZAWSKA 10, 05-240 TŁUSZCZ			
Nazwa projektu: PROJEKT TERMOMODERNIZACJI BUDYNKU PRZEDSZKOLA "BAŚNIOWA KRAJINA" PRZY UL. MICKIEWICZA 7, 05-240 TŁUSZCZ			
Nazwa rysunku: RZUT PARTERU			
Projektował:	Specjalność:	Nr. upr.	Podpis:
mgr inż. A. Patecka - Janiszewska	arch.	ABII-Upr/249/63	
B&K BIURO PROJEKTOWE PROJEKTOWANIE DORADZTWO ul.Sukienna 54, 05-100 Nowy Dwór Maz. Tel./fax:(48 22) 775 34 36			
STR.26	SKALA	1:100	NR RYS.
		2	DATA
			13.02.2012