


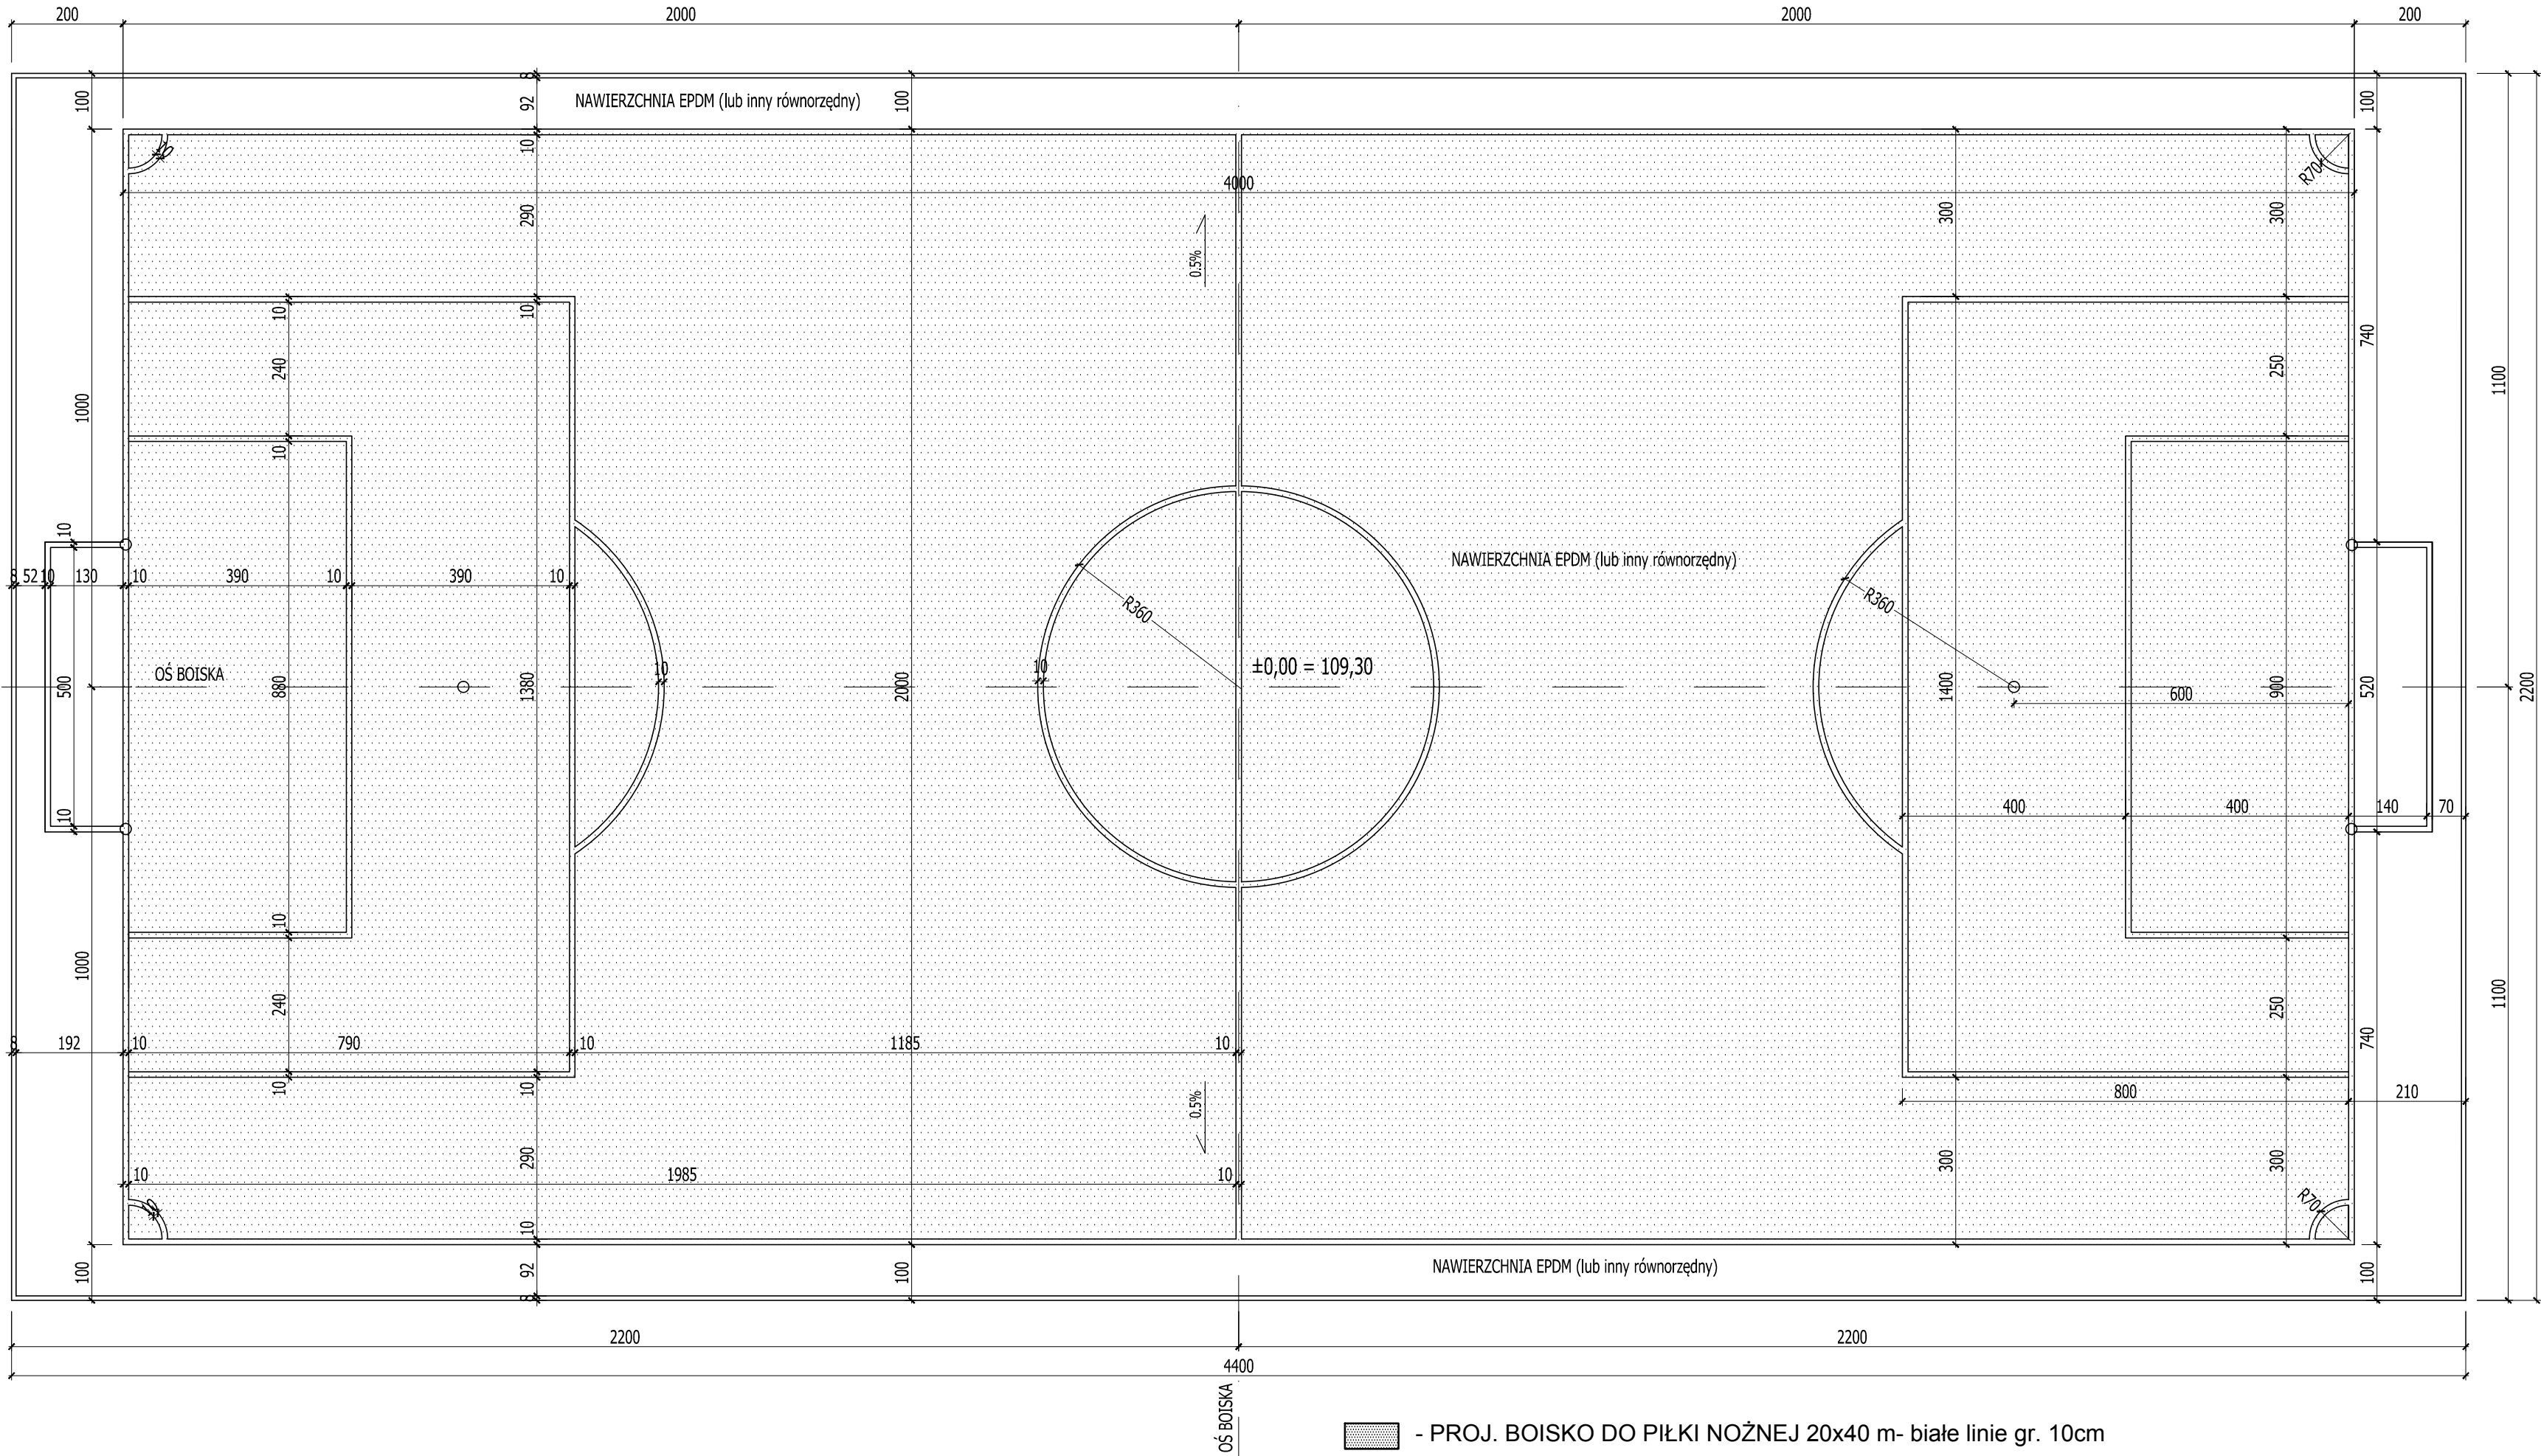

UWAGI:
ZASADY WYKORZYSTANIA PROJEKTU:
Projekt BOISKA SPORTOWEGO WIELOFUNKCYJNEGO NA DZIAŁCE EW. NR 63, W MIEJSCOWOŚCI MOKRA WIEŚ, stanowi niepowtarzalną dokumentację budowlaną przewidzianą do realizacji z zachowaniem przepisów prawa autorskiego przysługującego projektantowi. ustawa o prawie autorskim z 1994 roku (dz.u. nr 24 poz.83).
Wszelkie zmiany w projekcie i na etapie realizacji muszą być wcześniej skonsultowane i zaakceptowane przez projektanta.
Powielanie i rozpowszechnianie jest zabronione.

1. PRACE PROWADZIC W OPARCIU O DOKUMENTACJĘ WYKONAWCZĄ, USTALENIA Z UŻYTKOWNIKAMI PROJEKTOWANEGO OBIEKTU ORAZ WYTTCZNE PRODUCENTÓW OSTATECZNIE WYBRANEGO SYSTEMU NAWIERZCHNI SPORTOWYCH
2. PRACE PROWADZIC W OPARCIU O DOKUMENTACJĘ WYKONAWCZĄ ORAZ WYTTCZNE PRODUCENTÓW AKCESORIÓW I SPRZĘTU SPORTOWEGO OSTATECZNIE WYBRANEGO DO REALIZACJI PROJEKTU
3. WSZELKIE ZMIANY, KTÓRE WYKONAWCA ZDECYDUJE SIĘ WPROWADZIĆ, RÓWNIEŻ TE KTÓRE SŁUŻĄ JEDYNNIE ZMIANIE TECHNOLOGI WINNY BYĆ PRZEDSTAWIONE NADZOROWI AUTORSKIEMU.

±0,00 = 109,30 m np"0-Wisły"
(ZWERYFIKOWAĆ W NATURZE)

DOKUMENTACJA PROJEKTOWO-KOSZTORYSOWA
BUDOWY WIELOFUNKCYJNEGO
BOISKA SPORTOWEGO W MOKREJ WSI

INWESTOR: Urząd Miejski Gminy Tłuszcz
05-240 Tłuszcz, ul. Warszawska 10
NIP: 125-133-48-45, REGON: 550668166

JEDNOSTKA PROJEKTOWA:			tel: 602.44.12.47
	ul. Sienkiewicza 8B 05-120 LEGIONOWO		biuroformat@wp.pl www.biuroformat.pl
ZESPÓŁ PROJEKTOWY:	inż. Leszek Turek		nr. uprawnień St-301/80
	inż. Tomasz Turek		
	mgr inż. Tomasz Grzesiak		
	inż. Monika Ciolek		
	inż. Aleksandra Wójciak		

FAZA: PROJEKT BUDOWLANY

BRANŻA: OGÓLNOBUDOWLANA

NAZWA RYS.:
GEOMETRIA BOISKA
WIELOFUNKCYJNEGO I
BOISKA DO PIŁKI NOŻNEJ

DATA: 31.05.2013	REWIZJA: -
SKALA: 1 : 100	NR RYS.: A-3

Wszelkie prawa zastrzeżone (Dz.U.24/1994, poz.83., art.115-118)