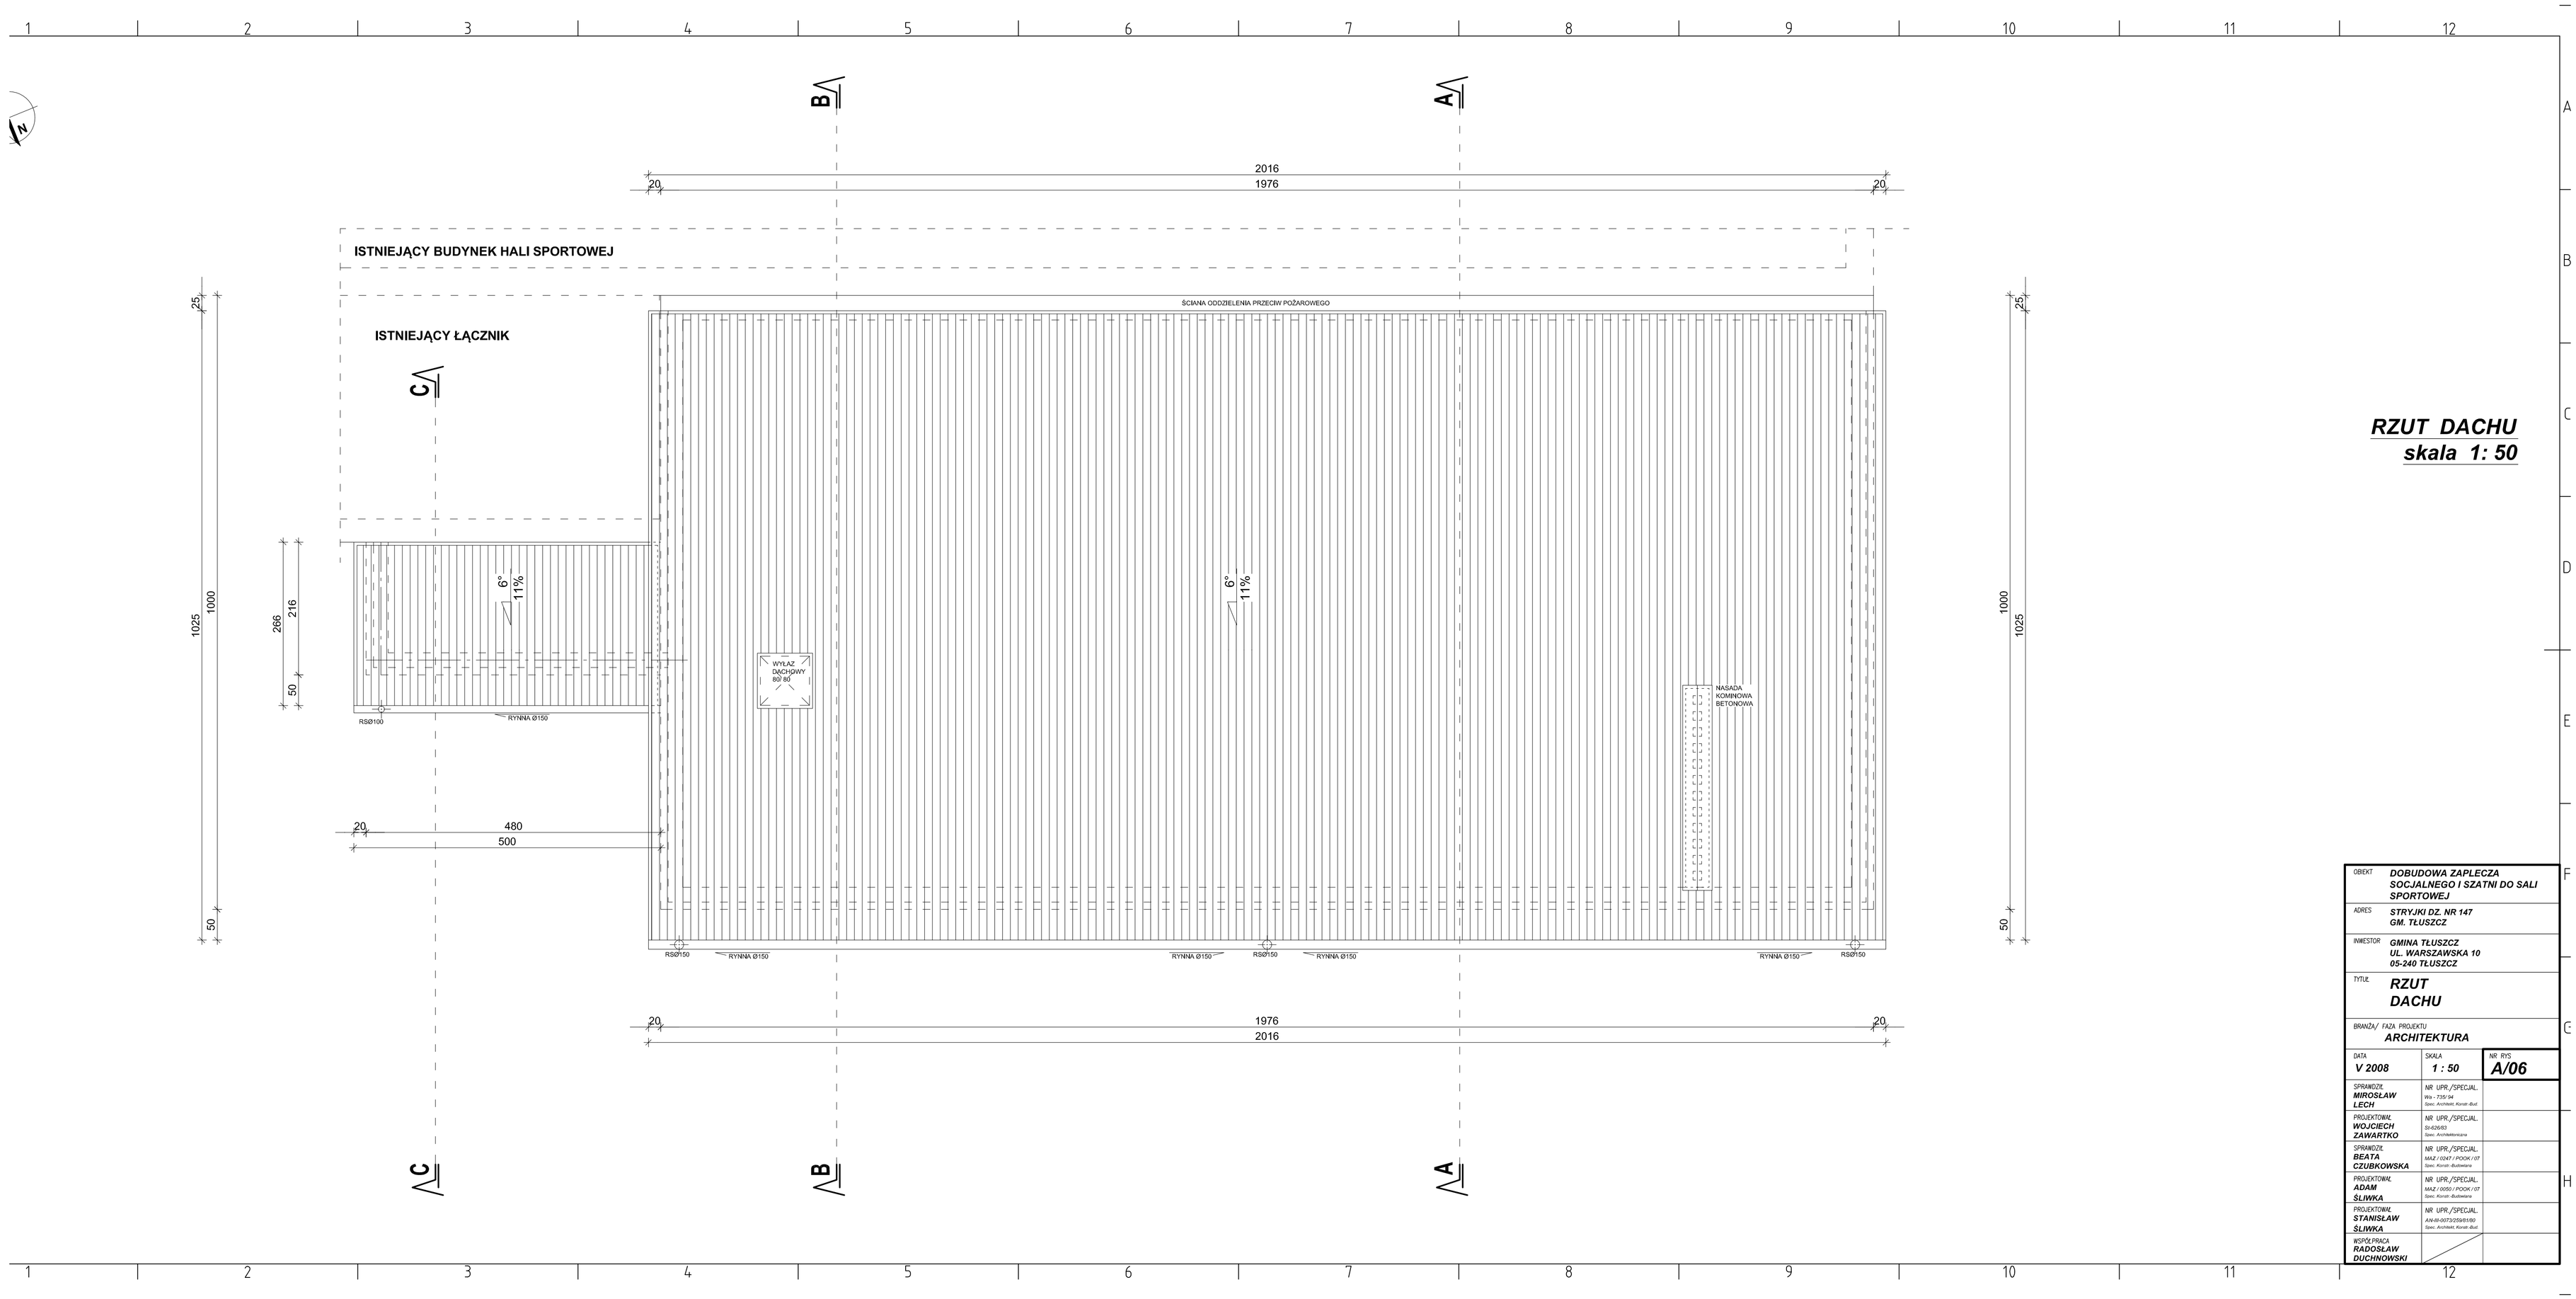

RZUT DACHU
skala 1: 50

OBIEKT	***DOBUDOWA ZAPLECZA SOCJALNEGO I SZATNI DO SALI SPORTOWEJ***
ADRES	***STRYJKI DZ. NR 147 GM. TŁUSZCZ***
INWESTOR	***GMINA TŁUSZCZ UL. WARSZAWSKA 10 05-240 TŁUSZCZ***
TYTUŁ	***RZUT DACHU***
BRANŻA/ FAZA PROJEKTU	***ARCHITEKTURA***
DATA ***V 2008***	SKALA ***1 : 50*** / NR RYS ***A/06***
SPRAWDZIŁ ***MIROSŁAW LECH***	NR UPR./SPECJAL. *Wa - 735/94* *Spec. Architekt. Konstr.Bud.*
PROJEKTOWAŁ ***WOJCIECH ZAWARTKO***	NR UPR./SPECJAL. *SI-026/83* *Spec. Architektoniczna*
SPRAWDZIŁ ***BEATA CZUBKOWSKA***	NR UPR./SPECJAL. *MAZ / 0247 / POOK / 07* *Spec. Konstr.-Budowlana*
PROJEKTOWAŁ ***ADAM ŚLIWKA***	NR UPR./SPECJAL. *MAZ / 0050 / POOK / 07* *Spec. Konstr.-Budowlana*
PROJEKTOWAŁ ***STANISŁAW ŚLIWKA***	NR UPR./SPECJAL. *AA-6/-0073/2084/80* *Spec. Architekt. Konstr.Bud.*
WSPÓŁPRACA ***RADOSŁAW DUCHNOWSKI***	