


Profil podłużny drenażu PEHD Ø250mm (15% perf.) i Ø200mm (2/3 perf.)
- obręb Dzięcioły gmina Tłuszcz.

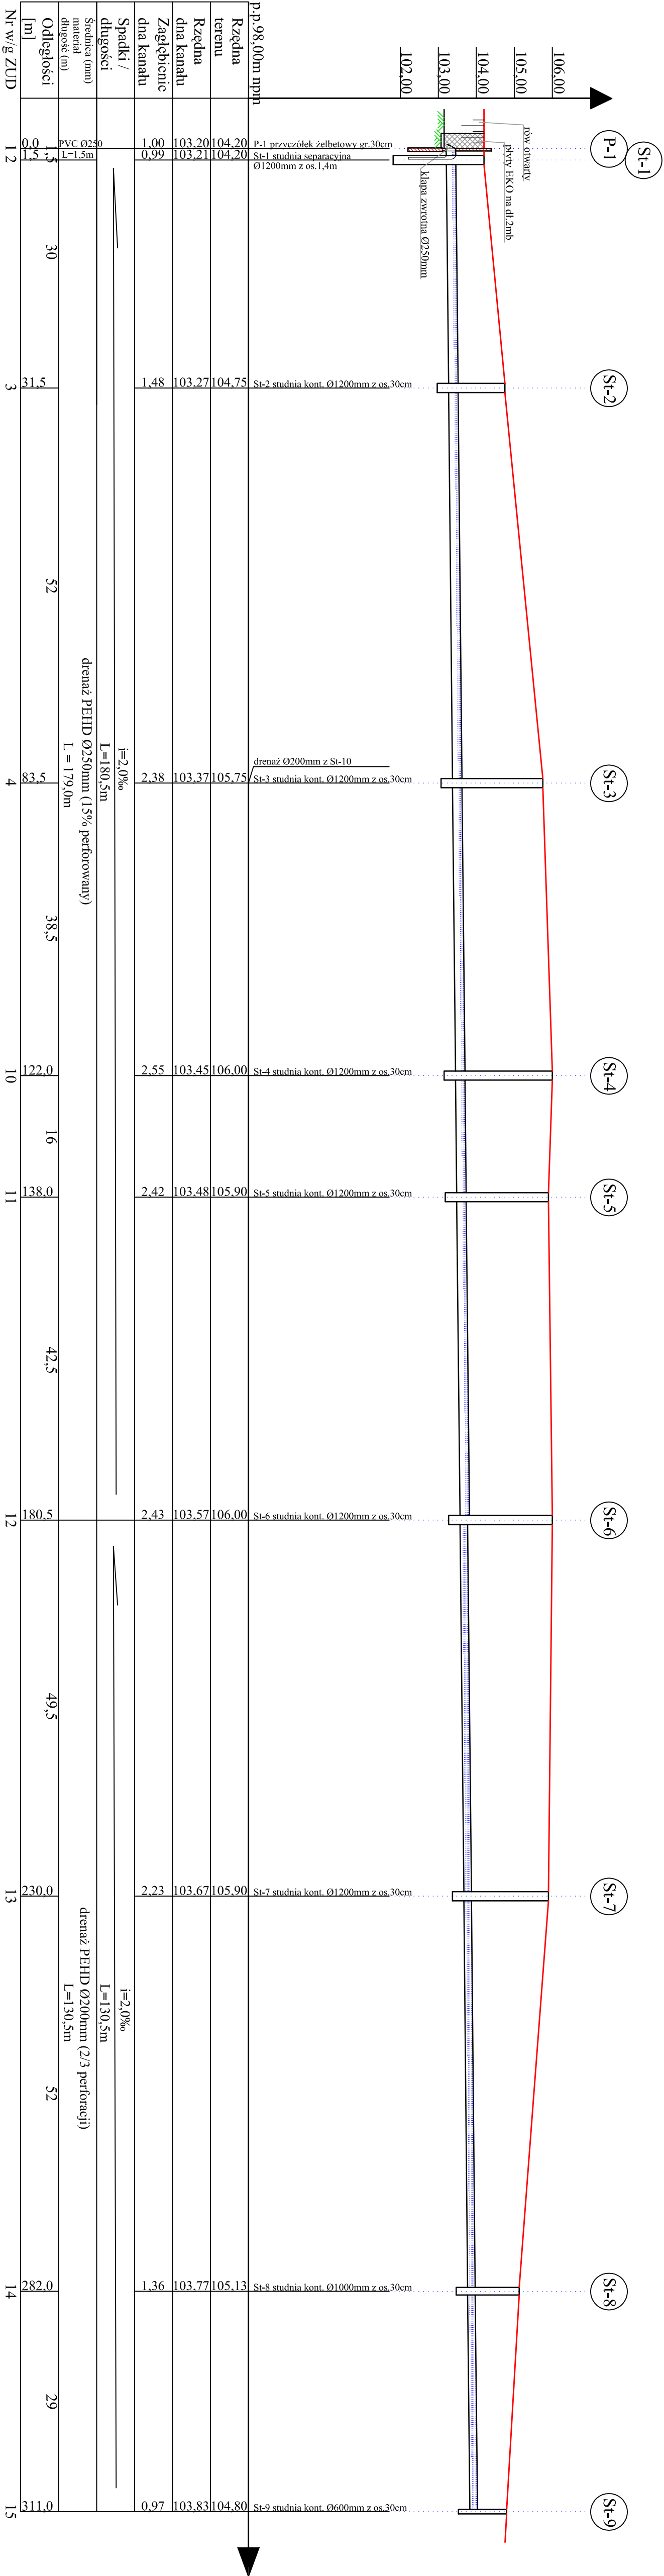

1:100
SKALA
1:500