


LEGENDA

----- Istniejący profil drogi
----- Projektowany profil drogi

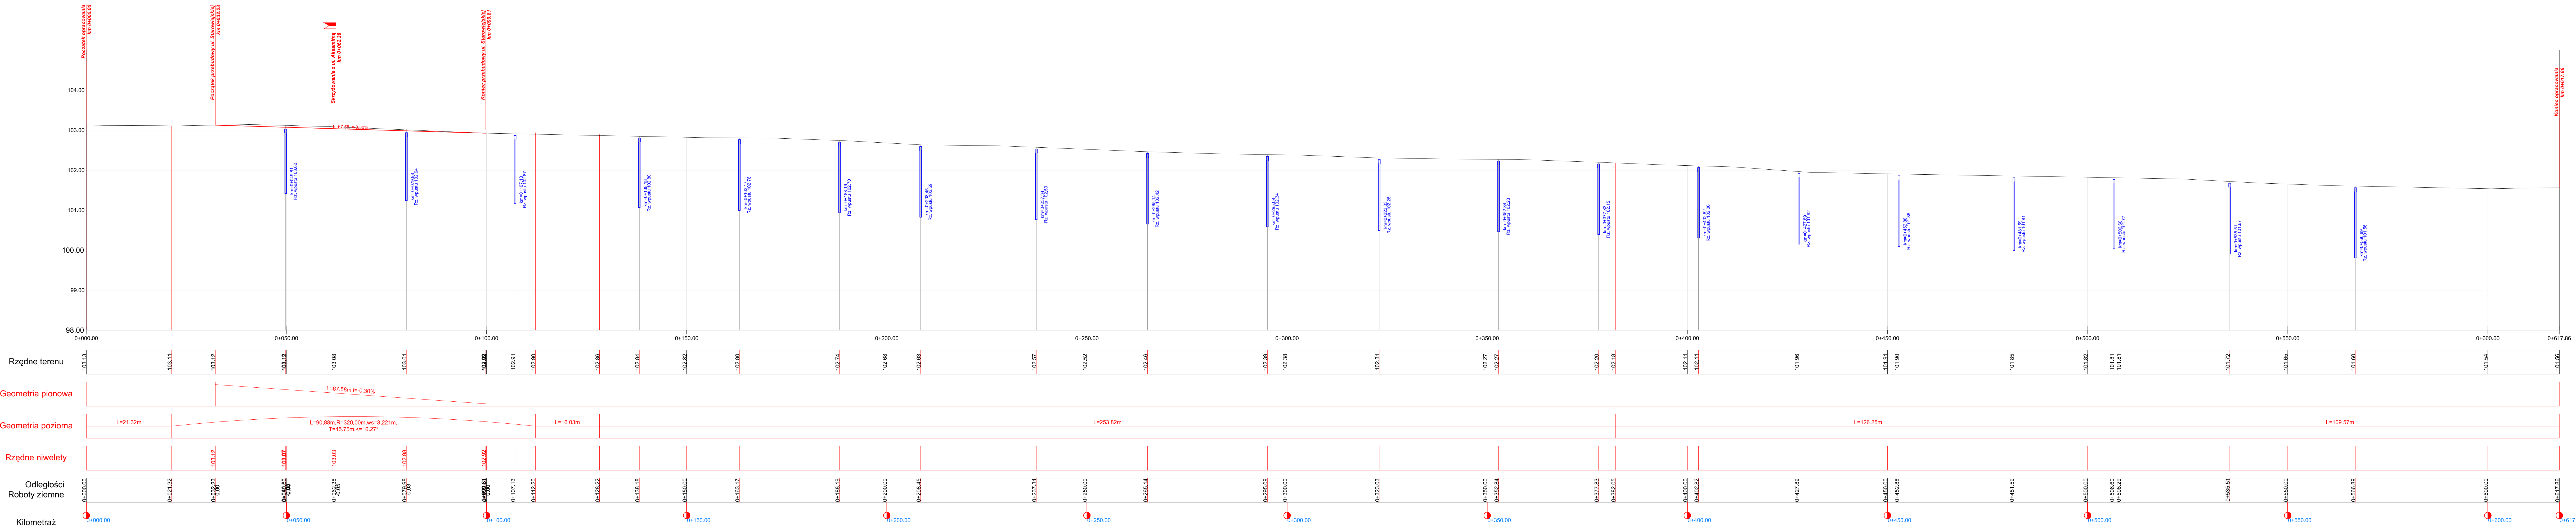

Prawa Autorskie zastrzeżone

UWAGA: Wszystkie wymiary należy sprawdzić na budowie!

Jednostka projektowa:

ul. Warszawska 10

05-240 Tuszcz

BYONDS S.C.

ul. M Skłodowskiej-Curie 37/77

05-800 Pruszków

Tel. 022 210-56-23 Tel. 510-872-440

biuro@beyonds.com.pl

„Przebudowa skrzyżowania ul. Starowiejskiej i Akasmitnej wraz

z budową chodnika na ulicy Starowiejskiej w Pustoliskach”

Skrzyżowanie ul. Starowiejskiej i Akasmitnej w Pustoliskach, gmina Tuszcz,

powiat wołomiński, województwo mazowieckie

PROJEKT BUDOWLANO-WYKONAWCZY

Projekt Architektoniczno - Budowlany

Drogiowa z odwodnieniem

mgr inż. Mariusz Augustyn

mgr inż. Tomasz Cukier

inż. Sebastian Nowak

Profil podłużny - I

Skala rysunku: 1:50 i 1:500

Data: 20 Czerwiec 2012

Nr proj.: PBW-0260412-DD