




Przykładowy widok szafki podwójnej typ "L"
wymiary hxbxg = 1800x400x490mm

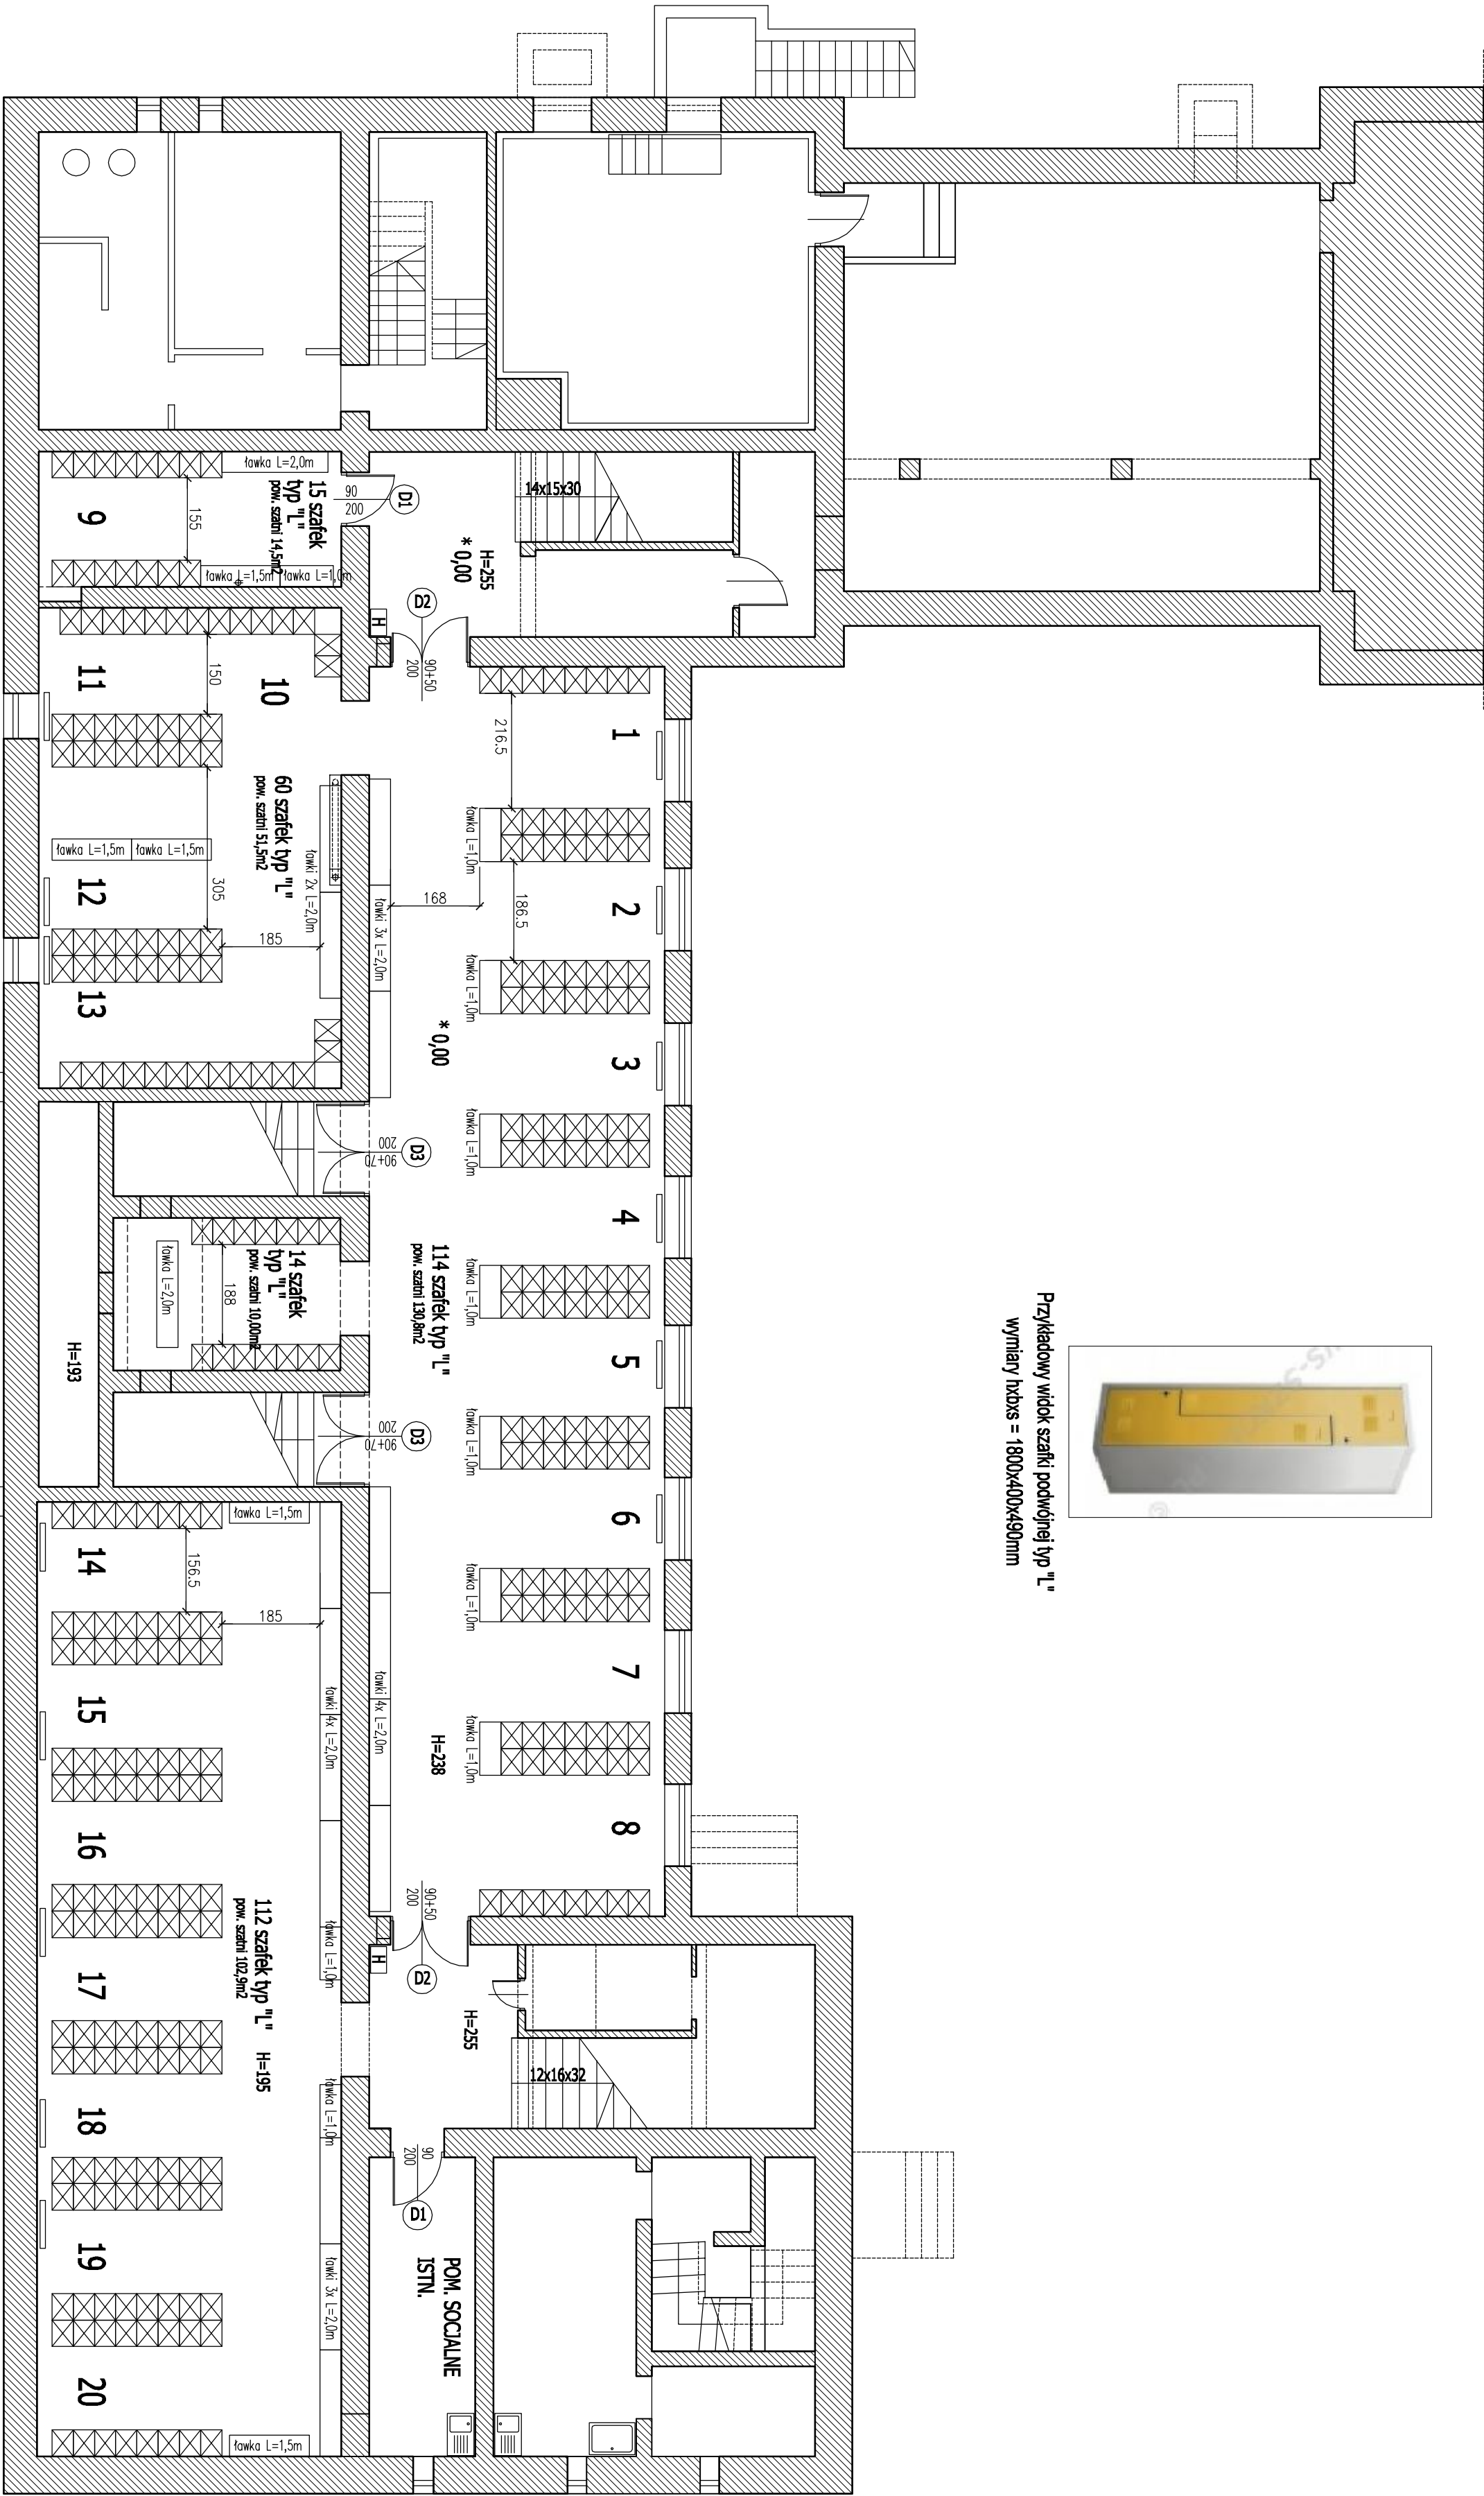

630 SZAFEK (315 PODWÓJNYCH TYP "L")

- ŁAWKI L=1,0m - szt. 10
- ŁAWKI L=1,5m - szt. 6
- ŁAWKI L=2,0m - szt. 17

Wszelkie prawa zastrzeżone (Dz.U.24/1994, poz.83, art.115-118)

INWESTOR: SZKOŁA PODSTAWOWA im. Jana Pawła II 05-240Tuszcza, ul. Kościelna 1		PROJEKT REMONTU SZATNI UCZNIOWSKICH W BUDYNKU SZKOŁY PODSTAWOWEJ im. Jana Pawła II Tuszcza, ul. Kościelna 1, dz. nr ewid. 14/78	
JEDNOSTKA PROJEKTOWA: BIURO PROJEKTOWE FORMAT WÓJCIĄK-TUREK ul. Kuławska 35A 05-120 Legionowo e-mail: biuro@biuroformat.pl		ZESPÓŁ PROJEKTOWY: mgr inż. Tomasz Turek mgr inż. Tomasz Gziesiak	
Faza: KONCEPCJA		Nazwa RYS.: ARANŻACJA POMIESZCZEŃ	
Data: Grudzień 2013		Skala: 1:100	
Revizja: -		Nr rys.: A-3	