


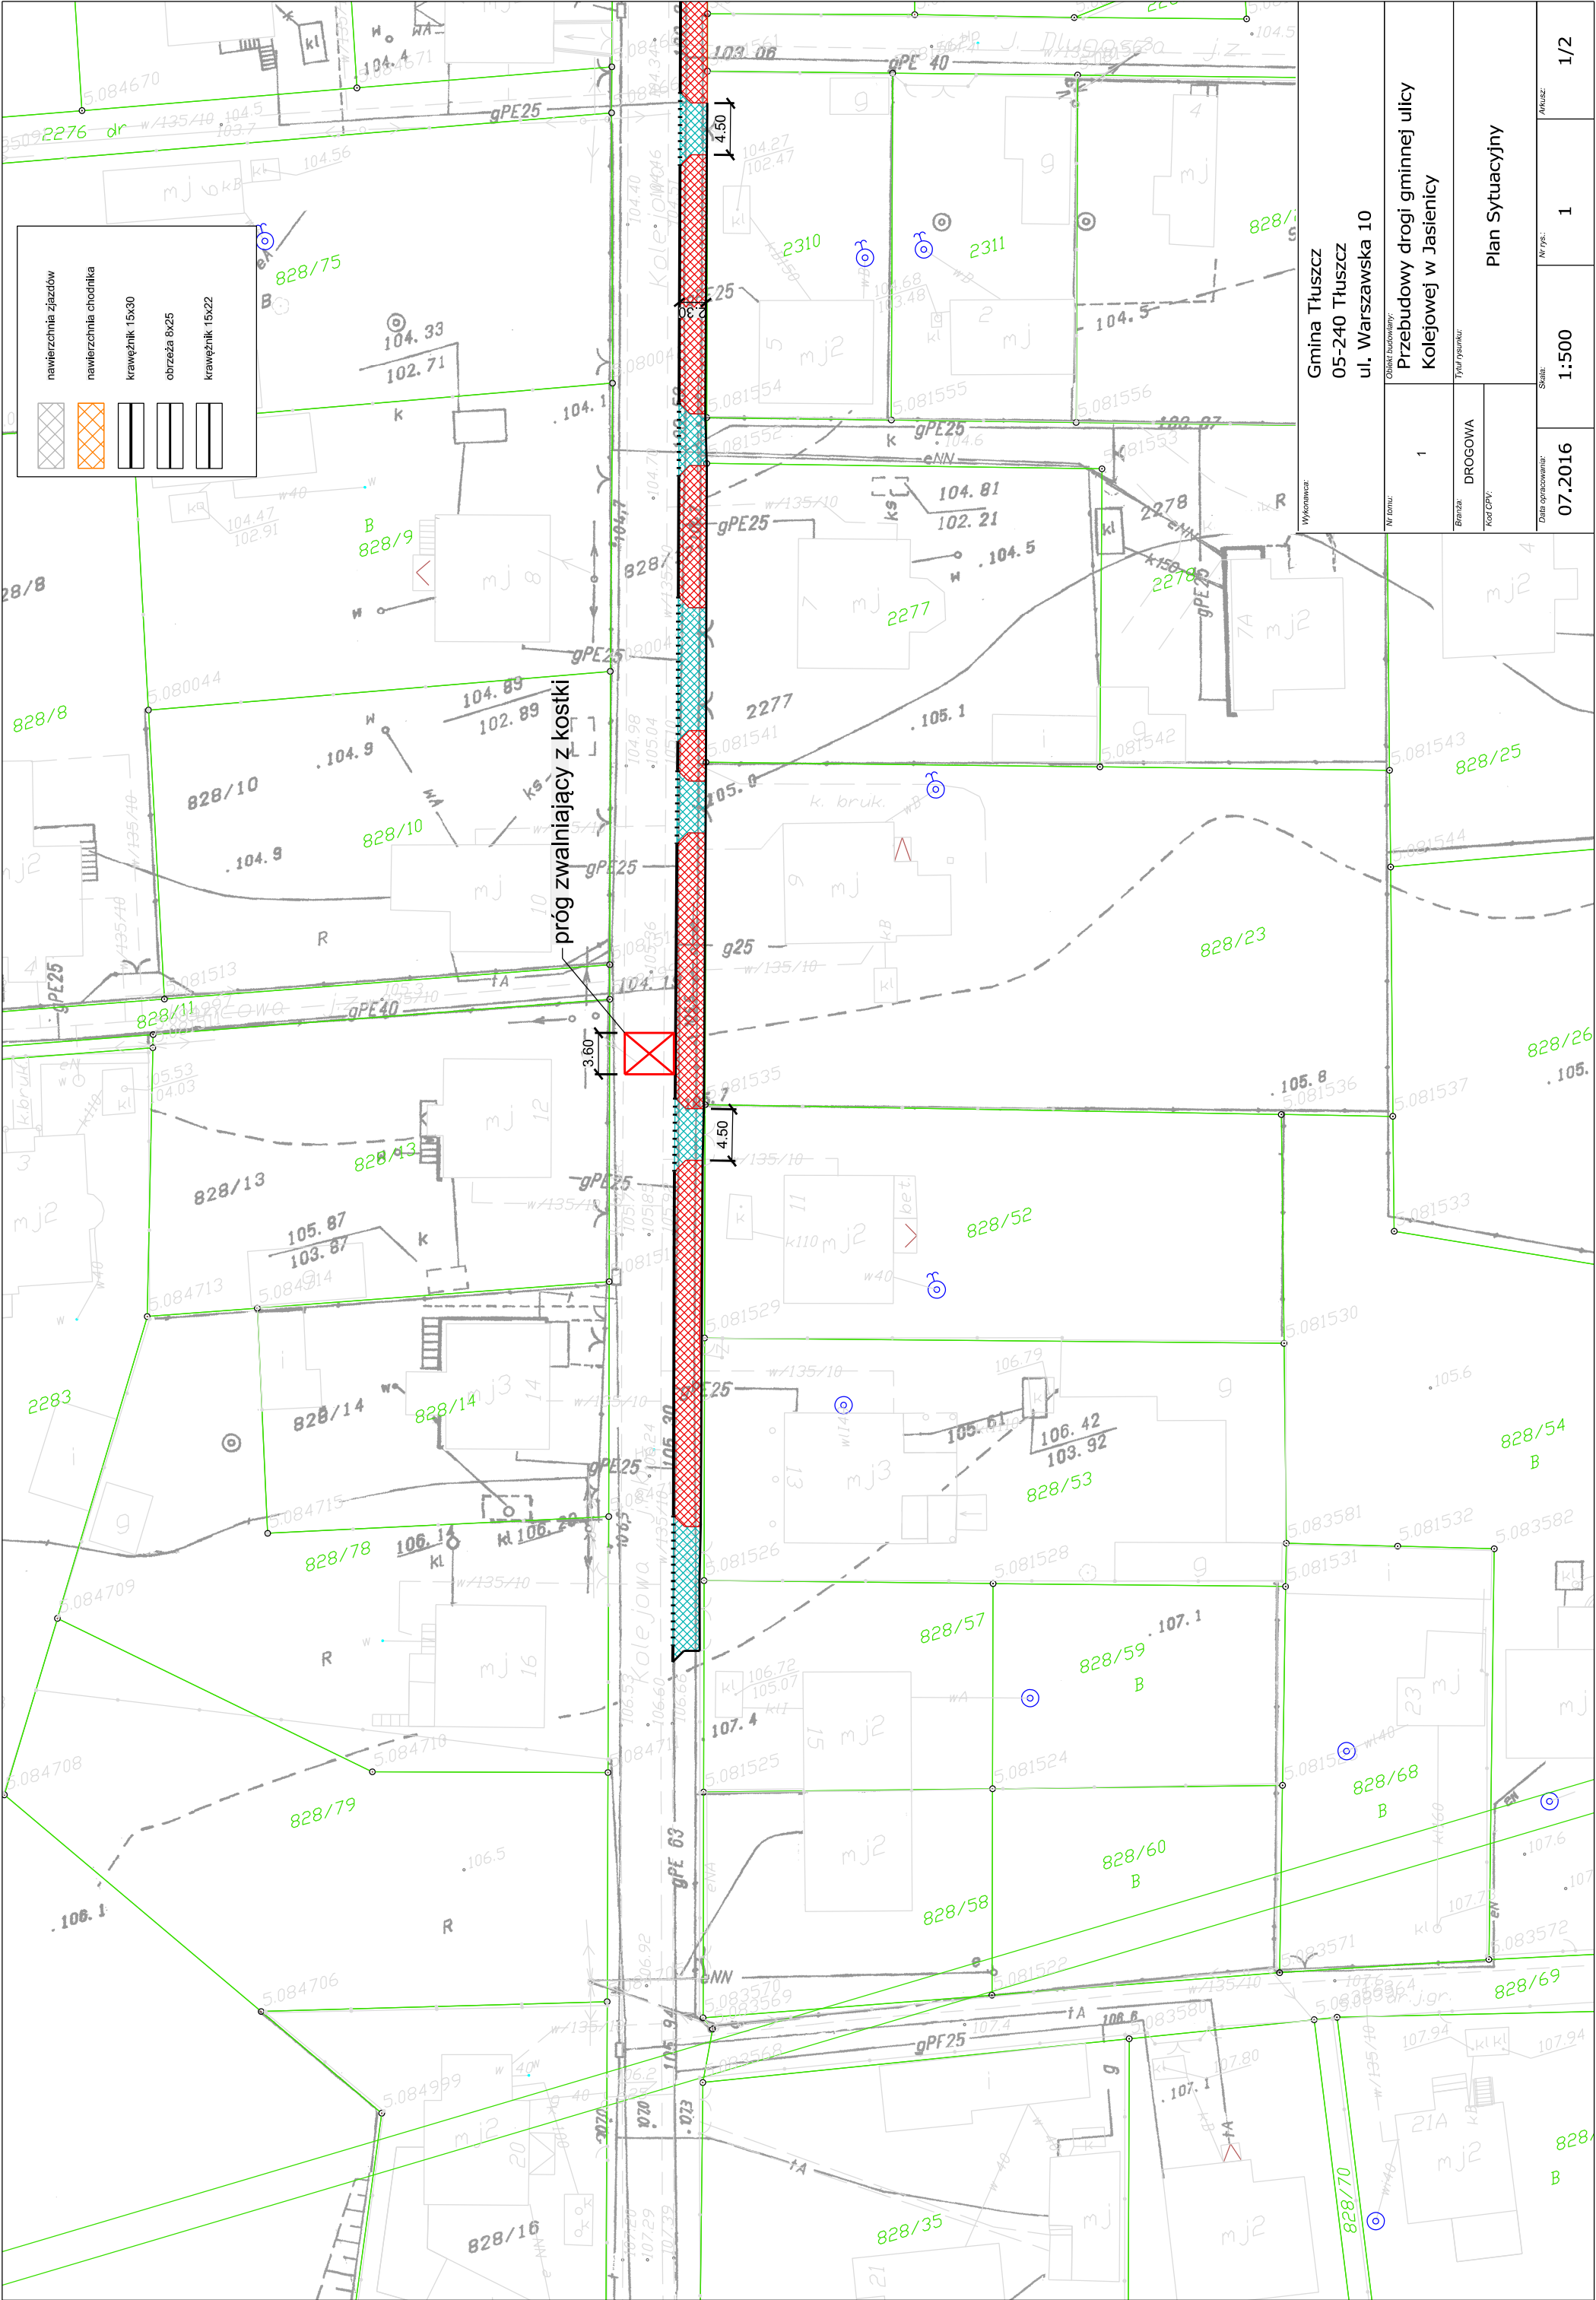

Gmina Tłuszcz
05-240 Tłuszcz
ul. Warszawska 10

Wykonawca:		Obiekt budowlany:	
Nr domu:		Przebudowy drogi gminnej ulicy Kolejowej w Jasienicy	
Branda:		Typ rysunku:	
Kod GPV:		Plan Sytuacyjny	
Data opracowania:		Nr rys.:	
07.2016		1	
Skala:		Arkusz:	
1:500		1/2	