



MIEJSCOWY PLAN ZAGOSPODAROWANIA PRZESTRZENNEGO DLA CZĘŚCI MIASTA TŁUSZCZA

RYSUNEK PLANU

SKALA 1:1000


0 10 20 30 40 50 100 m

Załącznik Nr 2
do Uchwały Nr
Rady Miejskiej w Tłuszczu
z dnia

WYRYS ZE STUDIUM UWARUNKÓW I KIERUNKÓW
ZAGOSPODAROWANIA PRZESTRZENNEGO GMINY TŁUSZCZ



granicz obszar objętego planem
granicz terenów zabudowlanych
obszary osiedlowe
tereny rolnicze
lasy
obszary zorganizowanej obsługi wod.-kan.
linia kolejowa
kolej
adaptacja

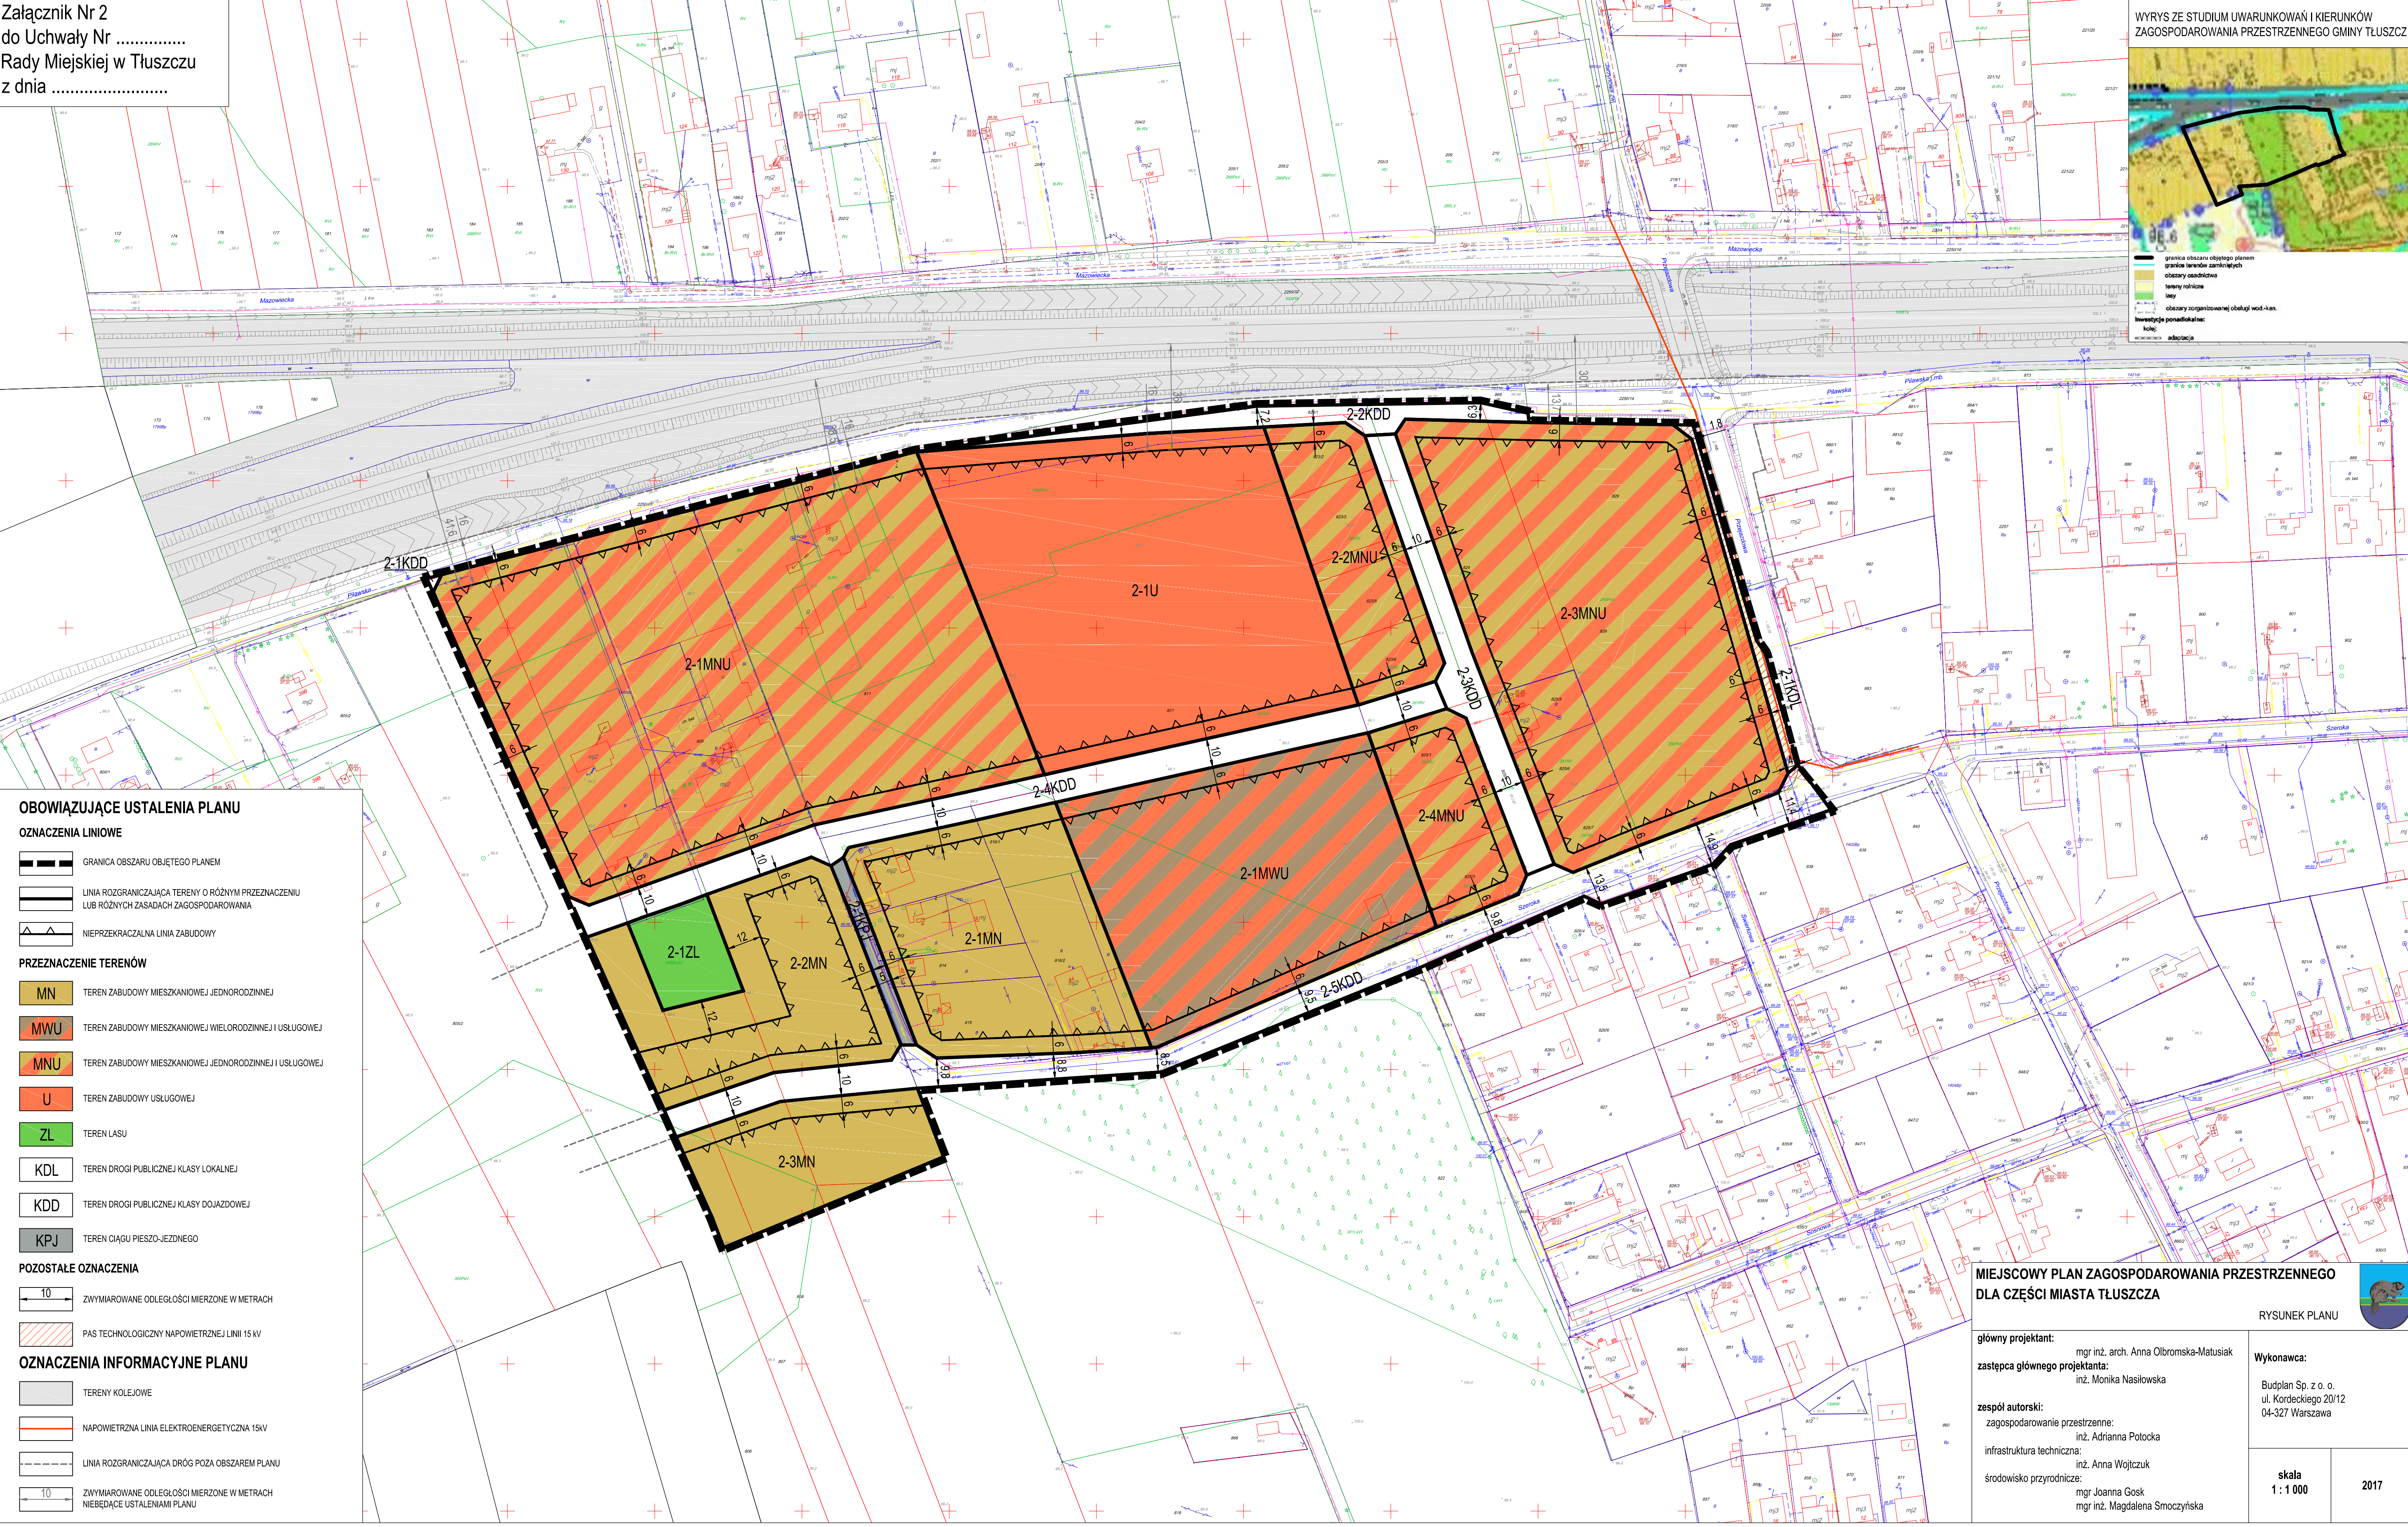

OBOWIĄZUJĄCE USTALENIA PLANU

OZNACZENIA LINIOWE

- GRANICA OBSZARU OBJĘTEGO PLANEM
- LINIA ROZGRANICZAJĄCA TERENY O RÓŻNYM PRZEZNACZENIU
LUB RÓŻNYCH ZASADACH ZAGOSPODAROWANIA
- NIEPRZECIEKACZALNA LINIA ZABUDOWY

PRZEZNACZENIE TERENÓW

- MN TEREN ZABUDOWY MIESZKANIOWEJ JEDNORODZINNEJ
- MWU TEREN ZABUDOWY MIESZKANIOWEJ WIELORODZINNEJ I USŁUGOWEJ
- MNU TEREN ZABUDOWY MIESZKANIOWEJ JEDNORODZINNEJ I USŁUGOWEJ
- U TEREN ZABUDOWY USŁUGOWEJ
- ZL TEREN LASU
- KDL TEREN DROGI PUBLICZNEJ KLASY LOKALNEJ
- KDD TEREN DROGI PUBLICZNEJ KLASY DOJAZDOWEJ
- KPJ TEREN CIĄGU PIESZO-JEZDNEGO

POZOSTAŁE OZNACZENIA

- 10 ZWYMIAROWANE ODLEGŁOŚCI MIERZONE W METRACH
- PAS TECHNOLOGICZNY NAPIOWIETRZNEJ LINII 15 KV

OZNACZENIA INFORMACYJNE PLANU

- TERENY KOLEJOWE
- NAPIOWIETRZNA LINIA ELEKTROENERGETYCZNA 15KV
- LINIA ROZGRANICZAJĄCA DRÓG POZA OBSZAREM PLANU
- 10 ZWYMIAROWANE ODLEGŁOŚCI MIERZONE W METRACH
NIEBĘDĄCE USTALENIAMI PLANU

MIEJSCOWY PLAN ZAGOSPODAROWANIA PRZESTRZENNEGO DLA CZĘŚCI MIASTA TŁUSZCZA

RYSUNEK PLANU

główny projektant: mgr inż. arch. Anna Olbomska-Matusiak
zastępca głównego projektanta: inż. Monika Nasilowska
zespół autorów:
zagospodarowanie przestrzenne: inż. Adrianna Polocka
infrastruktura techniczna: inż. Anna Wojtczuk
środowisko przyrodnicze: mgr Joanna Gosk
mgr inż. Magdalena Smoczyńska

Wykonawca:
Budplan Sp. z o. o.
ul. Kordeckiego 20/12
04-327 Warszawa

skala
1 : 1 000

2017