



MIEJSCOWY PLAN ZAGOSPODAROWANIA PRZESTRZENNEGO DLA CZĘŚCI MIASTA TŁUSZCZA

RYSUNEK PLANU


Załącznik Nr 7
do Uchwały Nr XXV.382.2018
Rady Miejskiej w Tłuszczu
z dnia 27 lutego 2018 r.

SKALA 1:1000


0 10 20 30 40 50 100 m

N

WYRYS ZE STUDIUM UWARUNKWAŃ I KIERUNKÓW ZAGOSPODAROWANIA PRZESTRZENNEGO GMINY TŁUSZCZ

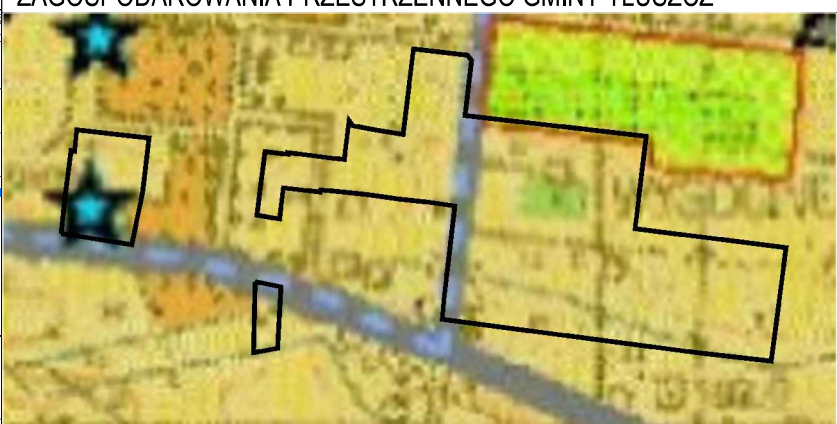

- granica obszaru objętego planem
- obszary osadnictwa
- zabytkowe cmentarze
- drogi powiatowe:
- adaptacja
- istniejące wodociągi / st. uzdatniania wody
- zabytki, miejsca pamięci

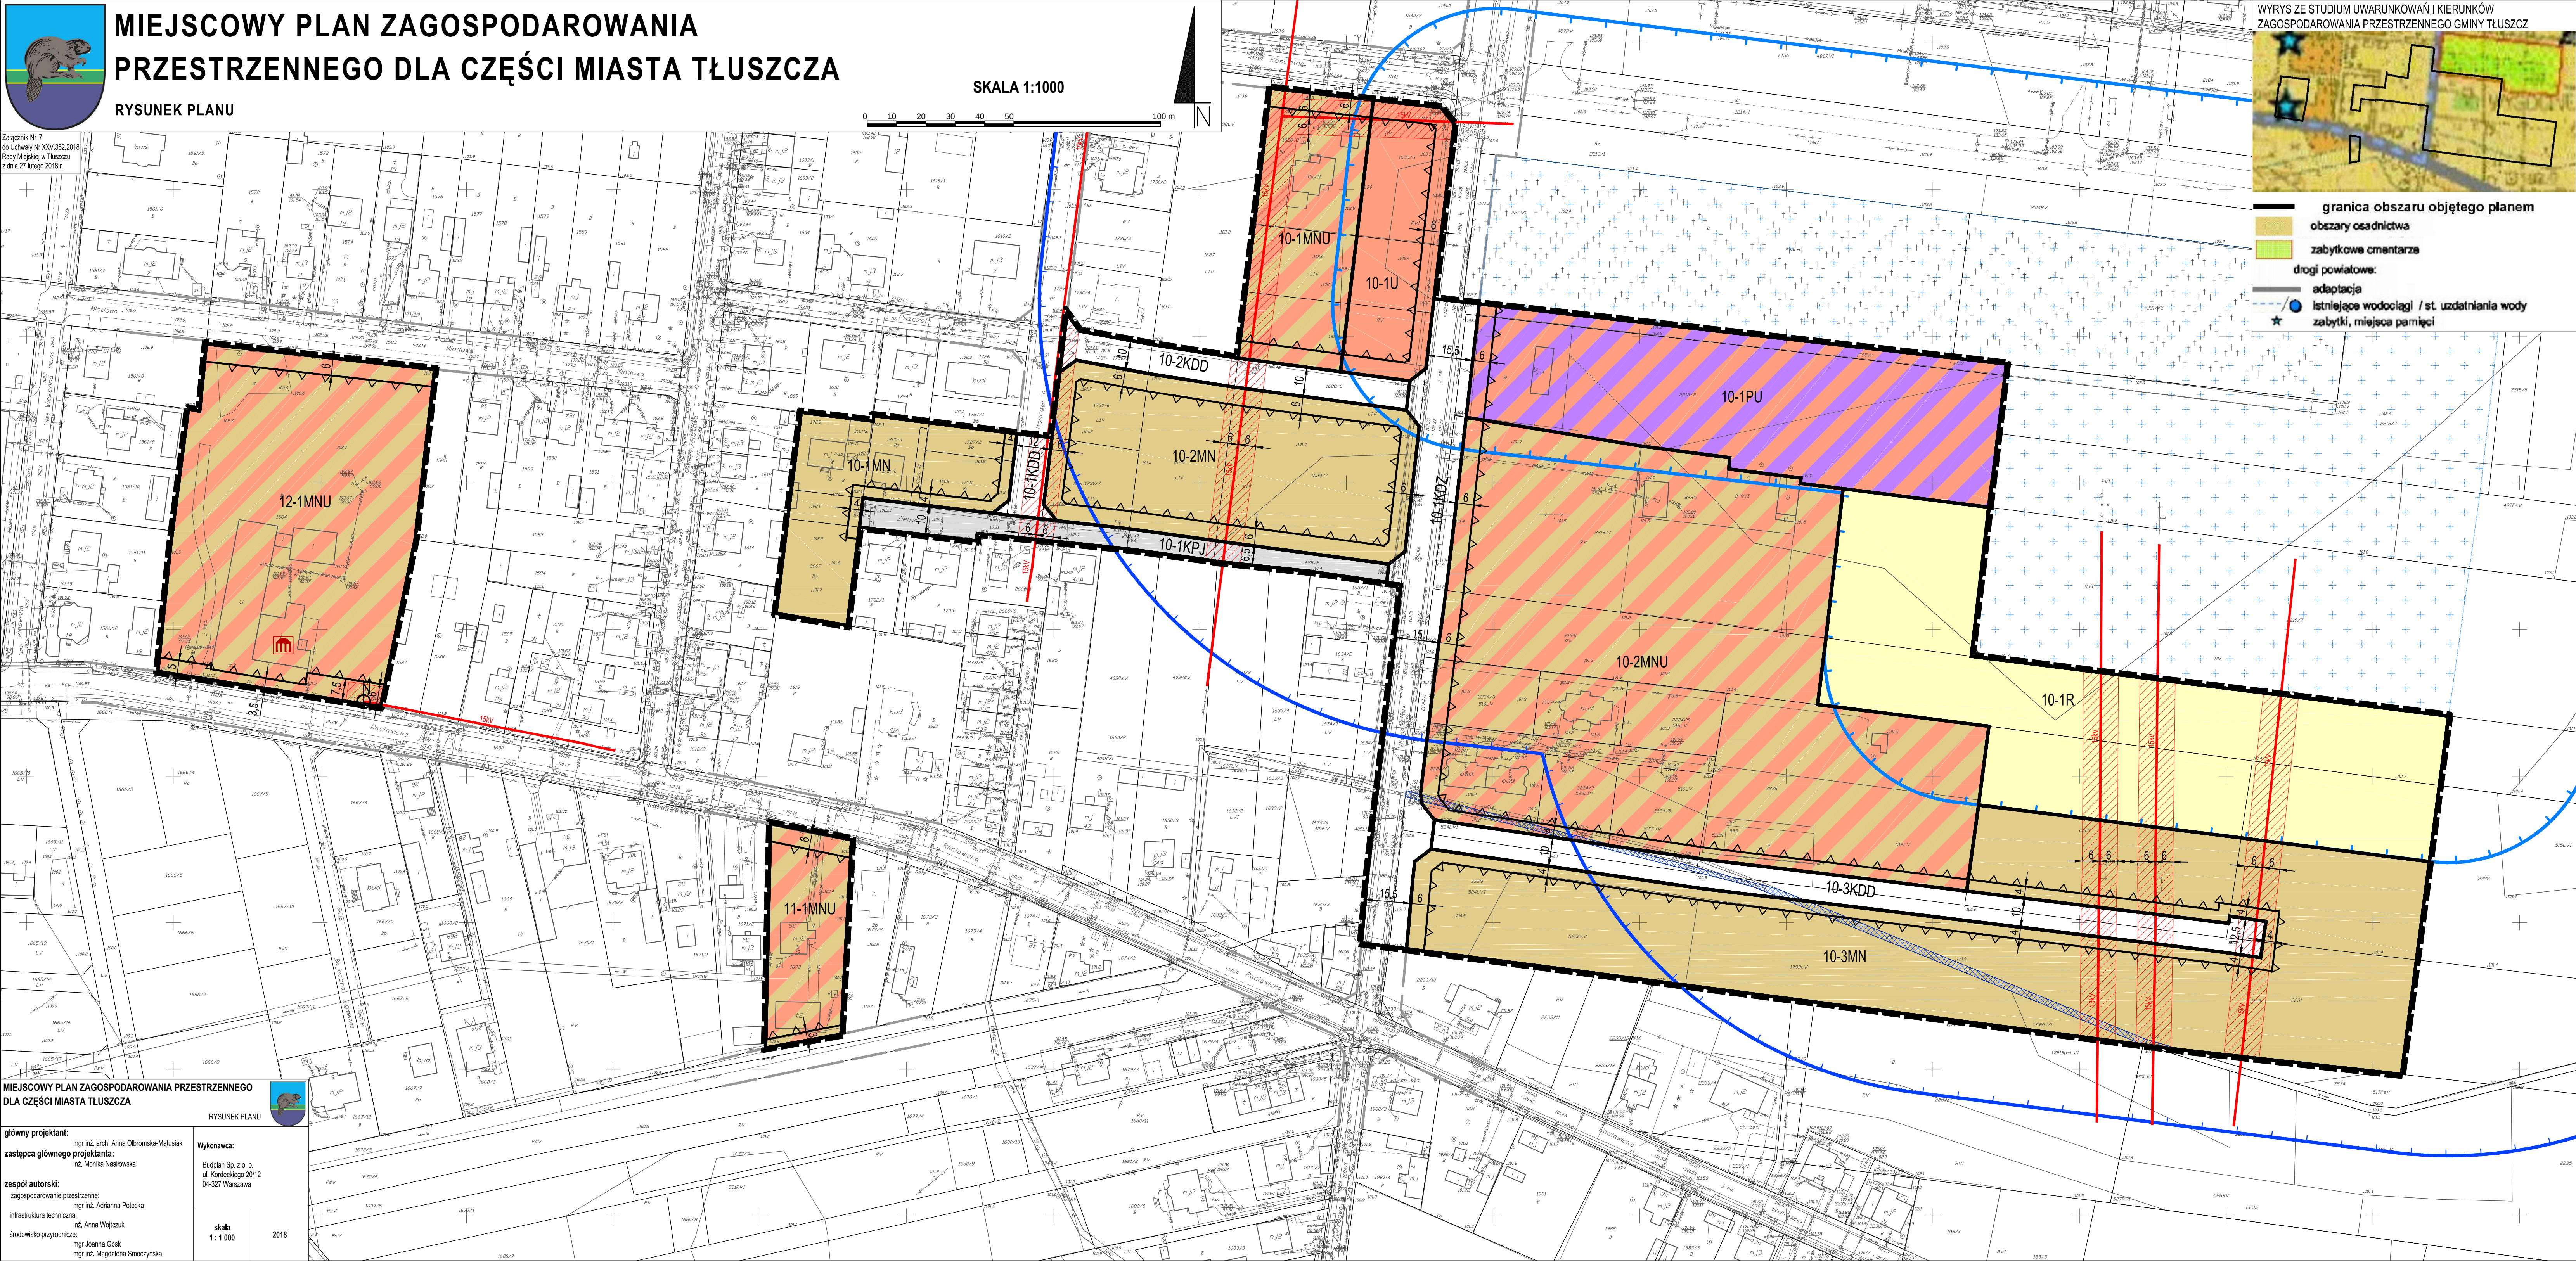

MIEJSCOWY PLAN ZAGOSPODAROWANIA PRZESTRZENNEGO DLA CZĘŚCI MIASTA TŁUSZCZA

główny projektant:
mgr inż. arch. Anna Olbromska-Matusiak
zastępca głównego projektanta:
inż. Monika Nasłowska

zespół autorów:
zagospodarowanie przestrzenne:
mgr inż. Adrianna Polocka
infrastruktura techniczna:
inż. Anna Wojcik
środowisko przyrodnicze:
mgr Joanna Gosiak
mgr inż. Magdalena Smoczyńska

Wykonawca:
Budplan Sp. z o.o.
ul. Kordeckiego 20/12
04-327 Warszawa

skala
1:1 000

2018