


Profil ul. Kwiatowa i ul. Majowa

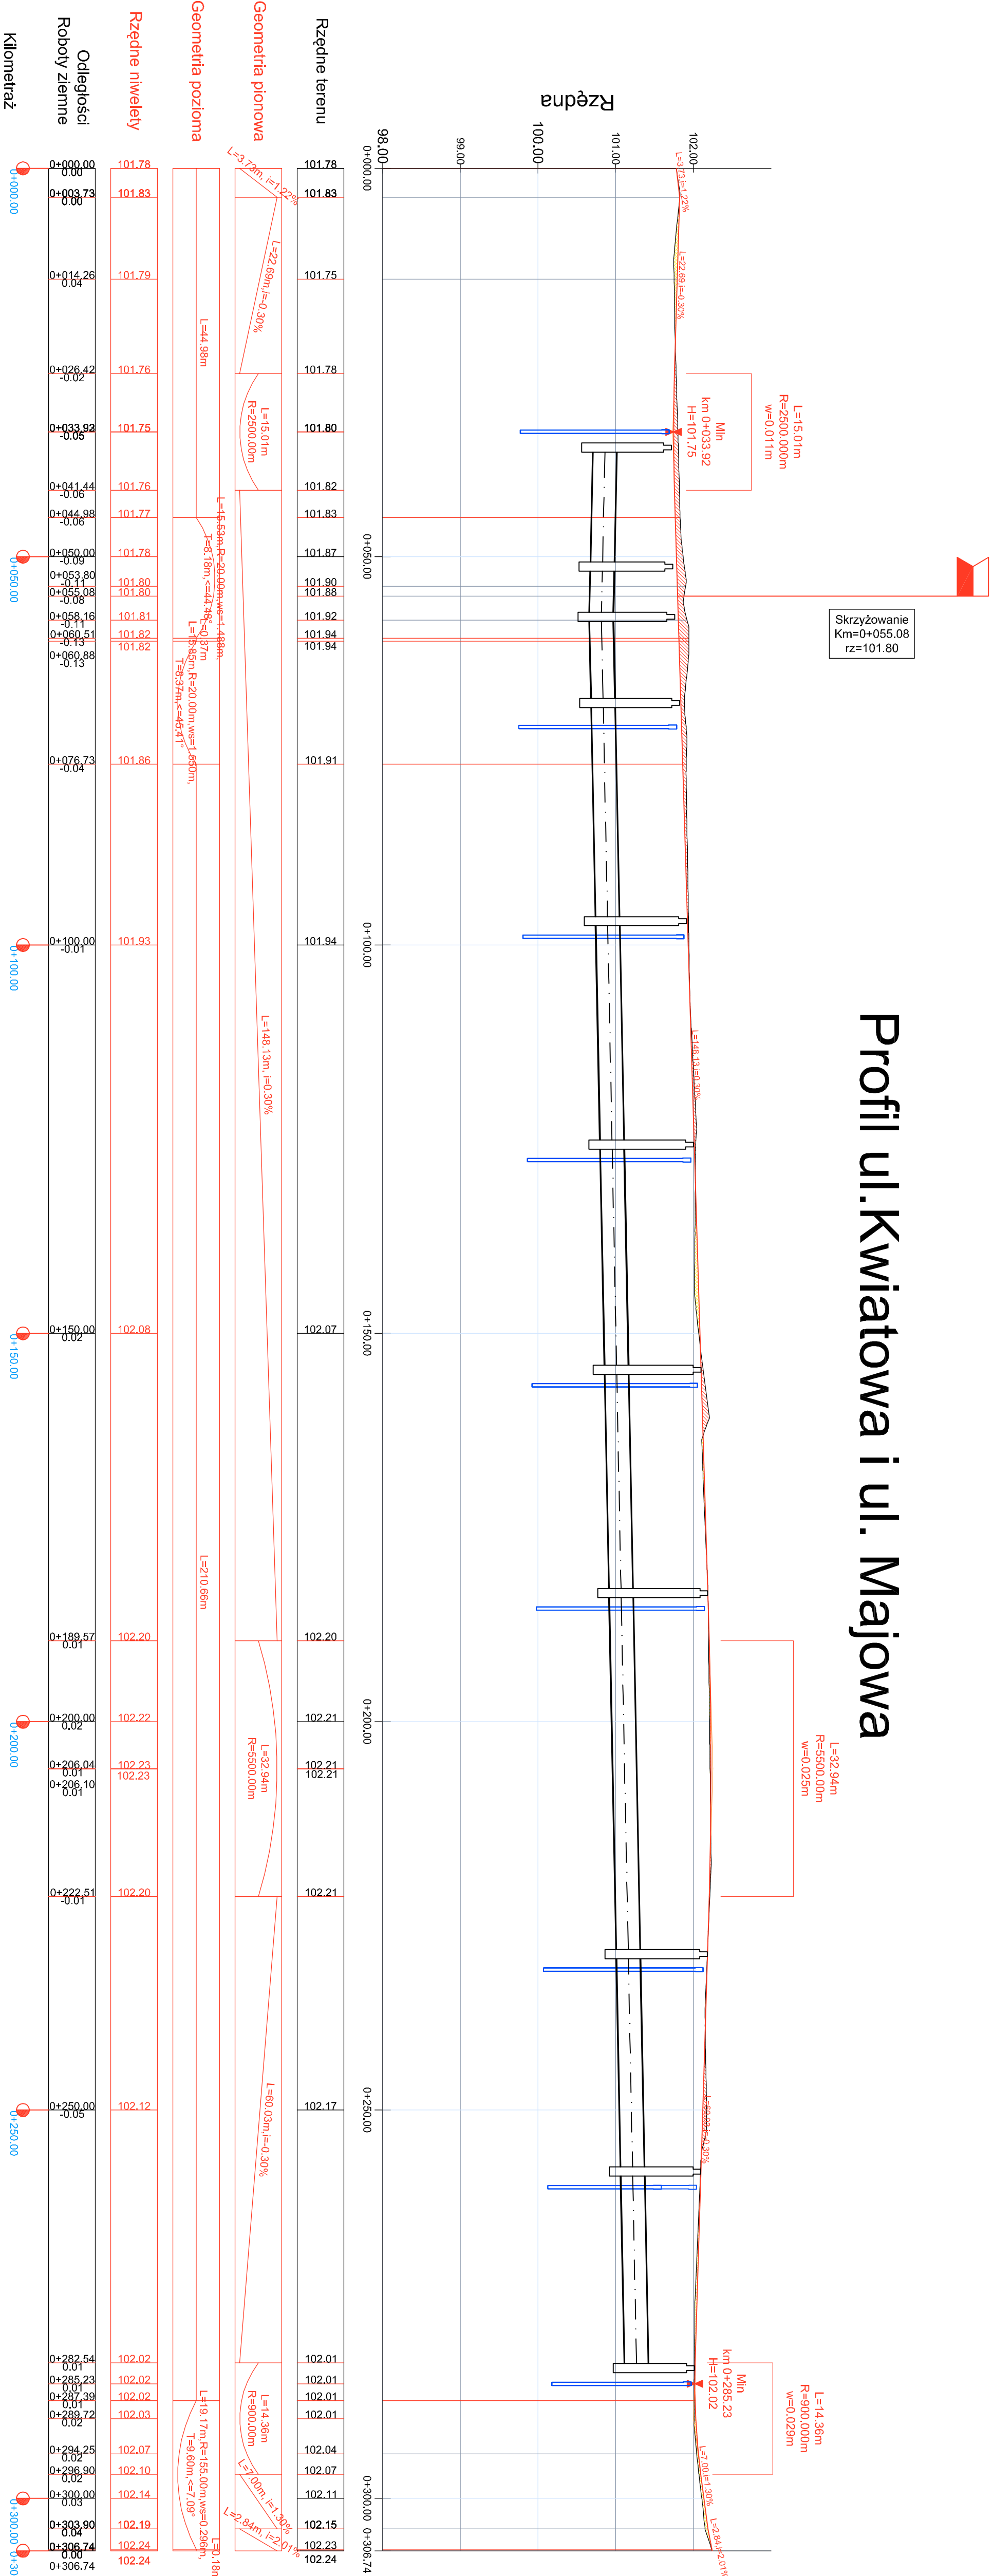

LEGENDA

Projekowana ścieżka

Inteligentny asfalt

Projekowany nasyp

Projekowany wykop

Projekowana studzinka wodosłodka

Projekowana rura DN=100 mm

Projekowana studzinka rezygnia DN=1200 mm

Prawa Autorskie zastrzeżone	
UWAGA: Wszystkie wymiary należy sprawdzić na budowie!	
Investor:	Jednostka projektowa:
GMINA TŁUSZCZ ul. Warszawska 10 05-240 Tłuszcz	BEYONDS S.C. ul. M. Skłodowskiej-Curie 37/77 05-800 Puzosów Tel. 022 210-56-23 Tel. 510-872-440 biuro@beyonds.com.pl
Temat:	
"Przebudowa ulic: Kwiatowa, Przaskładowa, Majowa, Różana, Porzeczna i Słowackiego w Tłuszczy"	
Obiekt:	
ul. Kwiatowa, Przaskładowa, Majowa, Różana, Porzeczna i Słowackiego w Tłuszczy	
PROJEKT BUDOWLANY	
Czyść II:	Projekt architektury-budowlany
Branta:	Drógowa z odwołaniem
Projektant:	mgr inż. Marcin Augustyn
Sprawkujący:	mgr inż. Tomasz Cichler
Kierownik proj.:	inż. Sebastian Nowak
Tytuł:	Profil podłużny ulicy Kwiatowej i ulicy Majowej
Nr. ms.: 34	Skala rysunku: 1:500/50
Data: 20 Czerwiec 2012 Nr. proj.: PB-030412-PA6	