


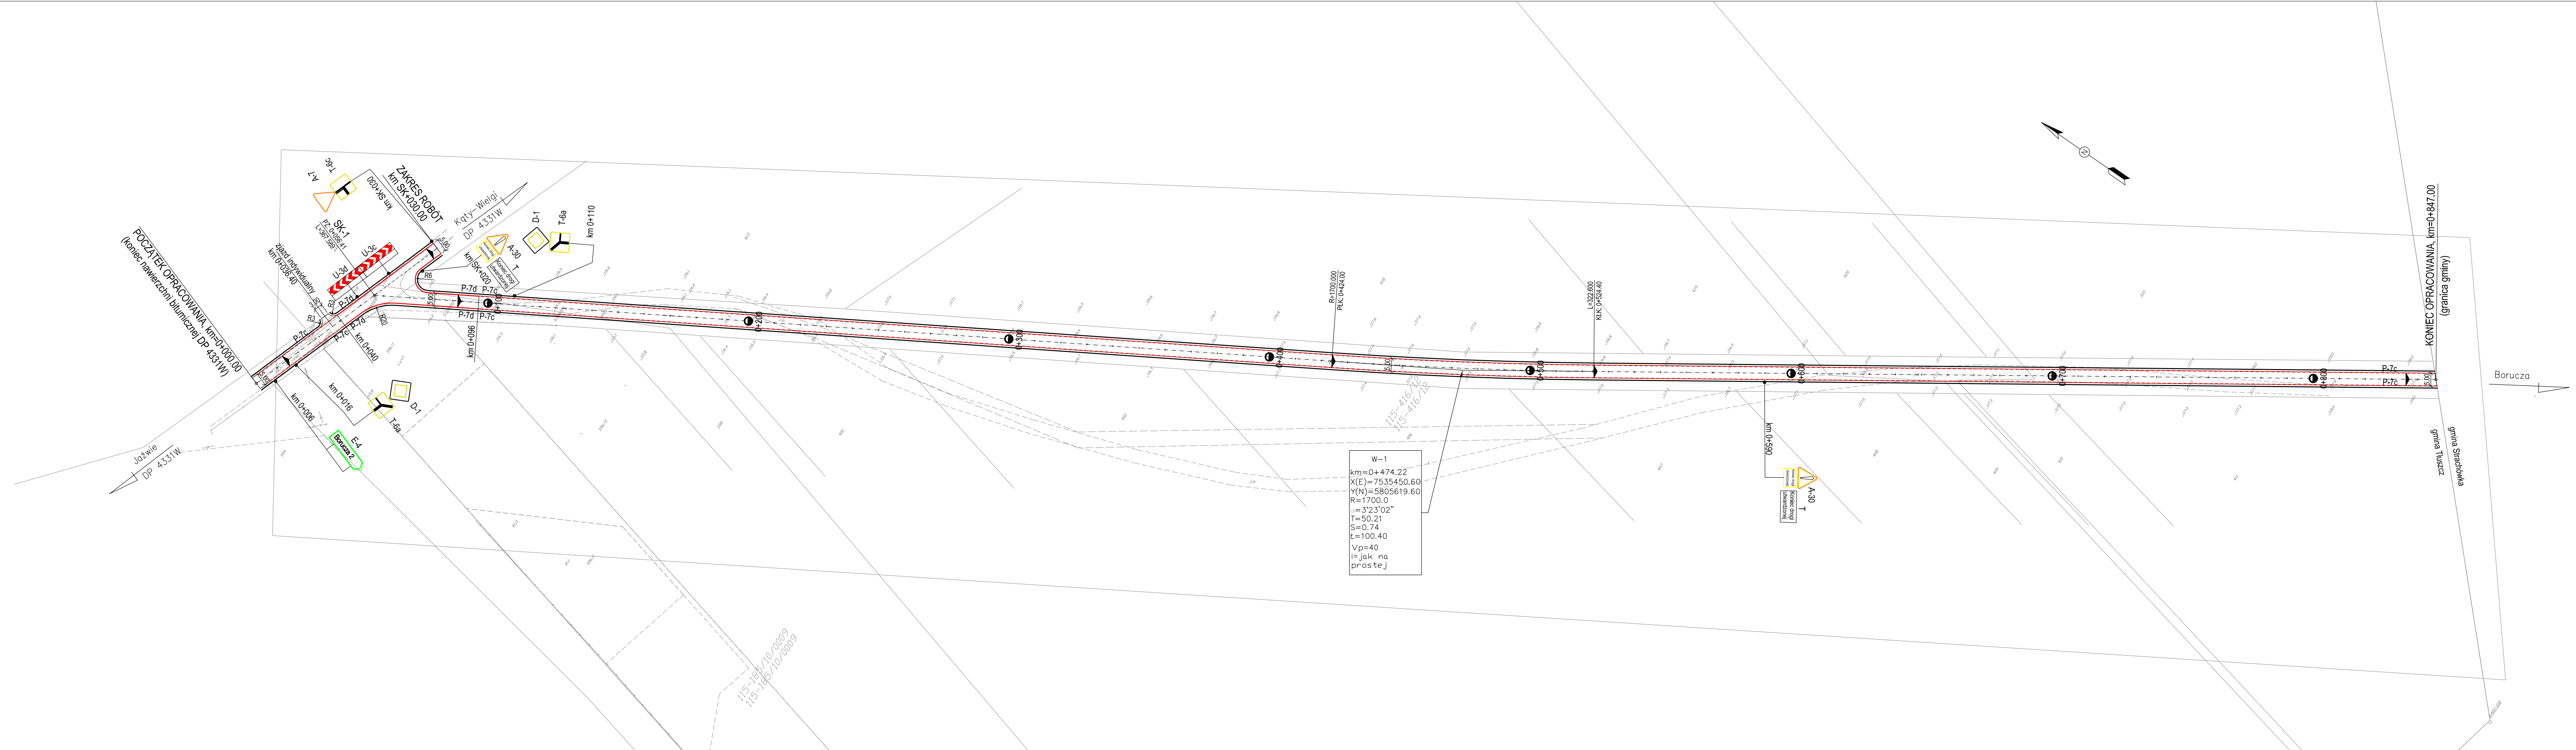

Legenda:

- km 0+124
- A-7
- projektowane oznakowanie pionowe
- projektowane oznakowanie poziome

STOWARZYSZENIE INŻYNIERÓW I TECHNIKÓW KOMUNIKACJI RP Oddział w Lublinie				
INWESTOR: Gmina Tłuszcz, ul. Warszawska 10, 05-240 Tłuszcz				
Nr umowy: 272.21.2012.2 z dnia 20.06.2012				
TEMAT: Projekt drogi gminnej we wsi Jazowie				
Plan stałej organizacji ruchu				
Funkcja	Imię i Nazwisko	Podpis	Numer uprawnień	SKALA 1:1000
Projektant	Krzysztof Sławiński		LUB/0153/POOD/09	DATA listopad 2012
				RYS. 2.