


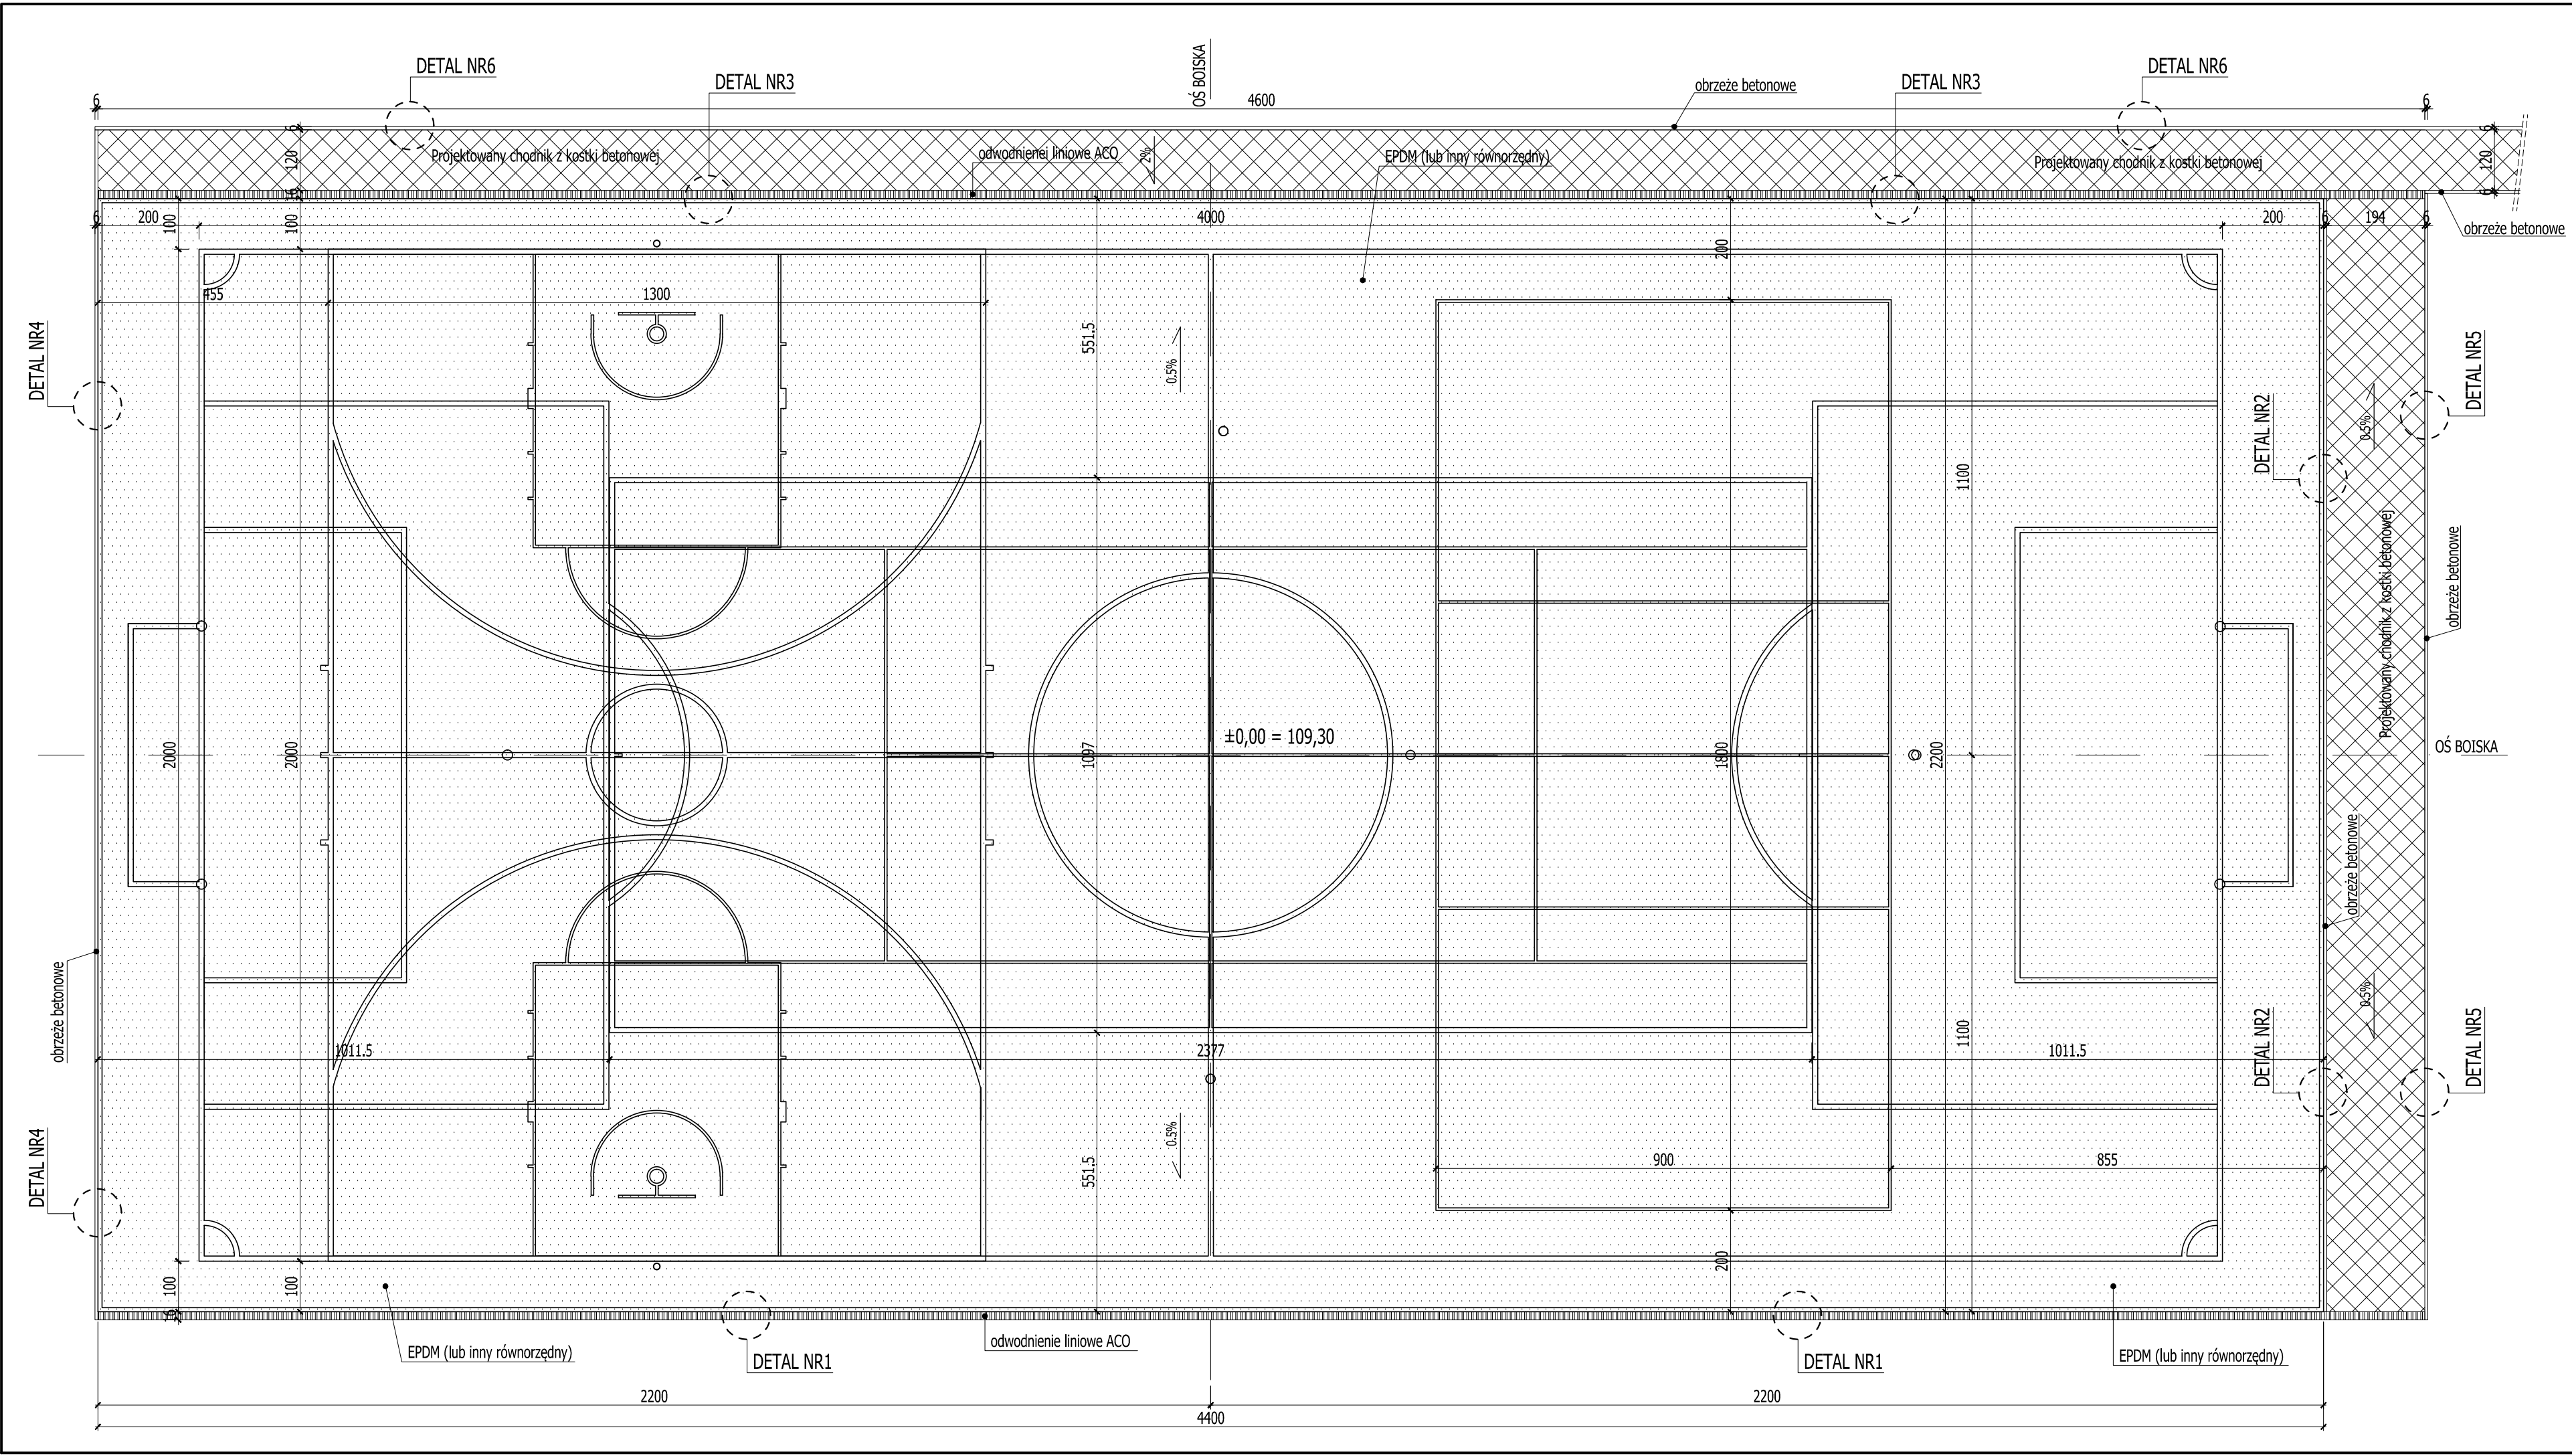

UWAGI:
ZASADY WYKORZYSTANIA PROJEKTU:
Projekt BOISKA SPORTOWEGO WIELOFUNKCYJNEGO NA DZIAŁCE EW. NR 63, W MIEJSCOWOŚCI MOKRA WIEŚ, stanowi niepowtarzalną dokumentację budowlaną przewidzianą do realizacji z zachowaniem przepisów prawa autorskiego przysługującego projektantowi. ustawa o prawie autorskim z 1994 roku (dz.u. nr 24 poz.83).
Wszelkie zmiany w projekcie i na etapie realizacji muszą być wcześniej skonsultowane i zaakceptowane przez projektanta.
Powielanie i rozpowszechnianie jest zabronione.

1. PRACE PROWADZIC W OPARCIU O DOKUMENTACJĘ WYKONAWCZĄ, USTALENIA Z UZYTEKNIKAMI PROJEKTOWANEGO OBIEKTU ORAZ WYTTCZNE PRODUCENTÓW OSTATECZNIE WYBRANEGO SYSTEMU NAWIERZCHNI SPORTOWYCH
2. PRACE PROWADZIC W OPARCIU O DOKUMENTACJĘ WYKONAWCZĄ ORAZ WYTTCZNE PRODUCENTÓW AKCESORIÓW I SPRZĘTU SPORTOWEGO OSTATECZNIE WYBRANEGO DO REALIZACJI PROJEKTU
3. WSZELKIE ZMIANY, KTÓRE WYKONAWCA ZDECYDUJE SIĘ WPROWADZIĆ, RÓWNIEŻ TE KTÓRE SŁUŻĄ JEDYNE ZMIANIE TECHNOLOGI WINNY BYĆ PRZEDSTAWIONE NADZOROWI AUTORSKIEMU.

- PROJ. BOISKO DO PIŁKI NOŻNEJ - białe linie gr. 10cm
- PROJ. BOISKO DO SIATKÓWKI - niebieskie linie gr. 5cm
- PROJ. BOISKO DO KOSZYKÓWKI - żółte linie gr. 10 i 5cm
- PROJ. KORT TENISOWY - zielone linie gr. 10 i 5cm

±0,00 = 109,30 m np"0-Wisły"
(ZWERYFIKOWAĆ W NATURZE)

DOKUMENTACJA PROJEKTOWO-KOSZTORYSOWA
BUDOWY WIELOFUNKCYJNEGO
BOISKA SPORTOWEGO W MOKREJ WSI

INWESTOR: Urząd Miejski Gminy Tuszcz
05-240 Tuszcz, ul. Warszawska 10
NIP: 125-133-48-45, REGON: 550668166

JEDNOSTKA PROJEKTOWA	FORMAL ul. Sienkiewicza 8B 05-120 LEGIONOWO		tel: 602.44.12.47 biuroformat@wp.pl www.biuformat.pl
ZESPÓŁ PROJEKTOWY:	inż. Leszek Turek inż. Tomasz Turek mgr inż. Tomasz Grzesiak inż. Monika Ciolek inż. Aleksandra Wójciak	nr. uprawnień St-301/80	

PODSTAWA OPRACOWANIA:
UMOWA NR ID.272.40.2013 z dnia 10.05.2013r.

FAZA: PROJEKT BUDOWLANY

BRANŻA: OGÓLNOBUDOWLANA

NAZWA RYS.:
RZUT BOISKA WIELOFUNKCYJNEGO
Z PODZIAŁEM NA POSZCZEGÓLNE
GRY ZESPOŁOWE

DATA: 31.05.2013	REWIZJA: -
SKALA: 1 : 100	NR RYS.: A-2

Wszelkie prawa zastrzeżone (Dz.U.24/1994.,poz.83., art.115-118)