


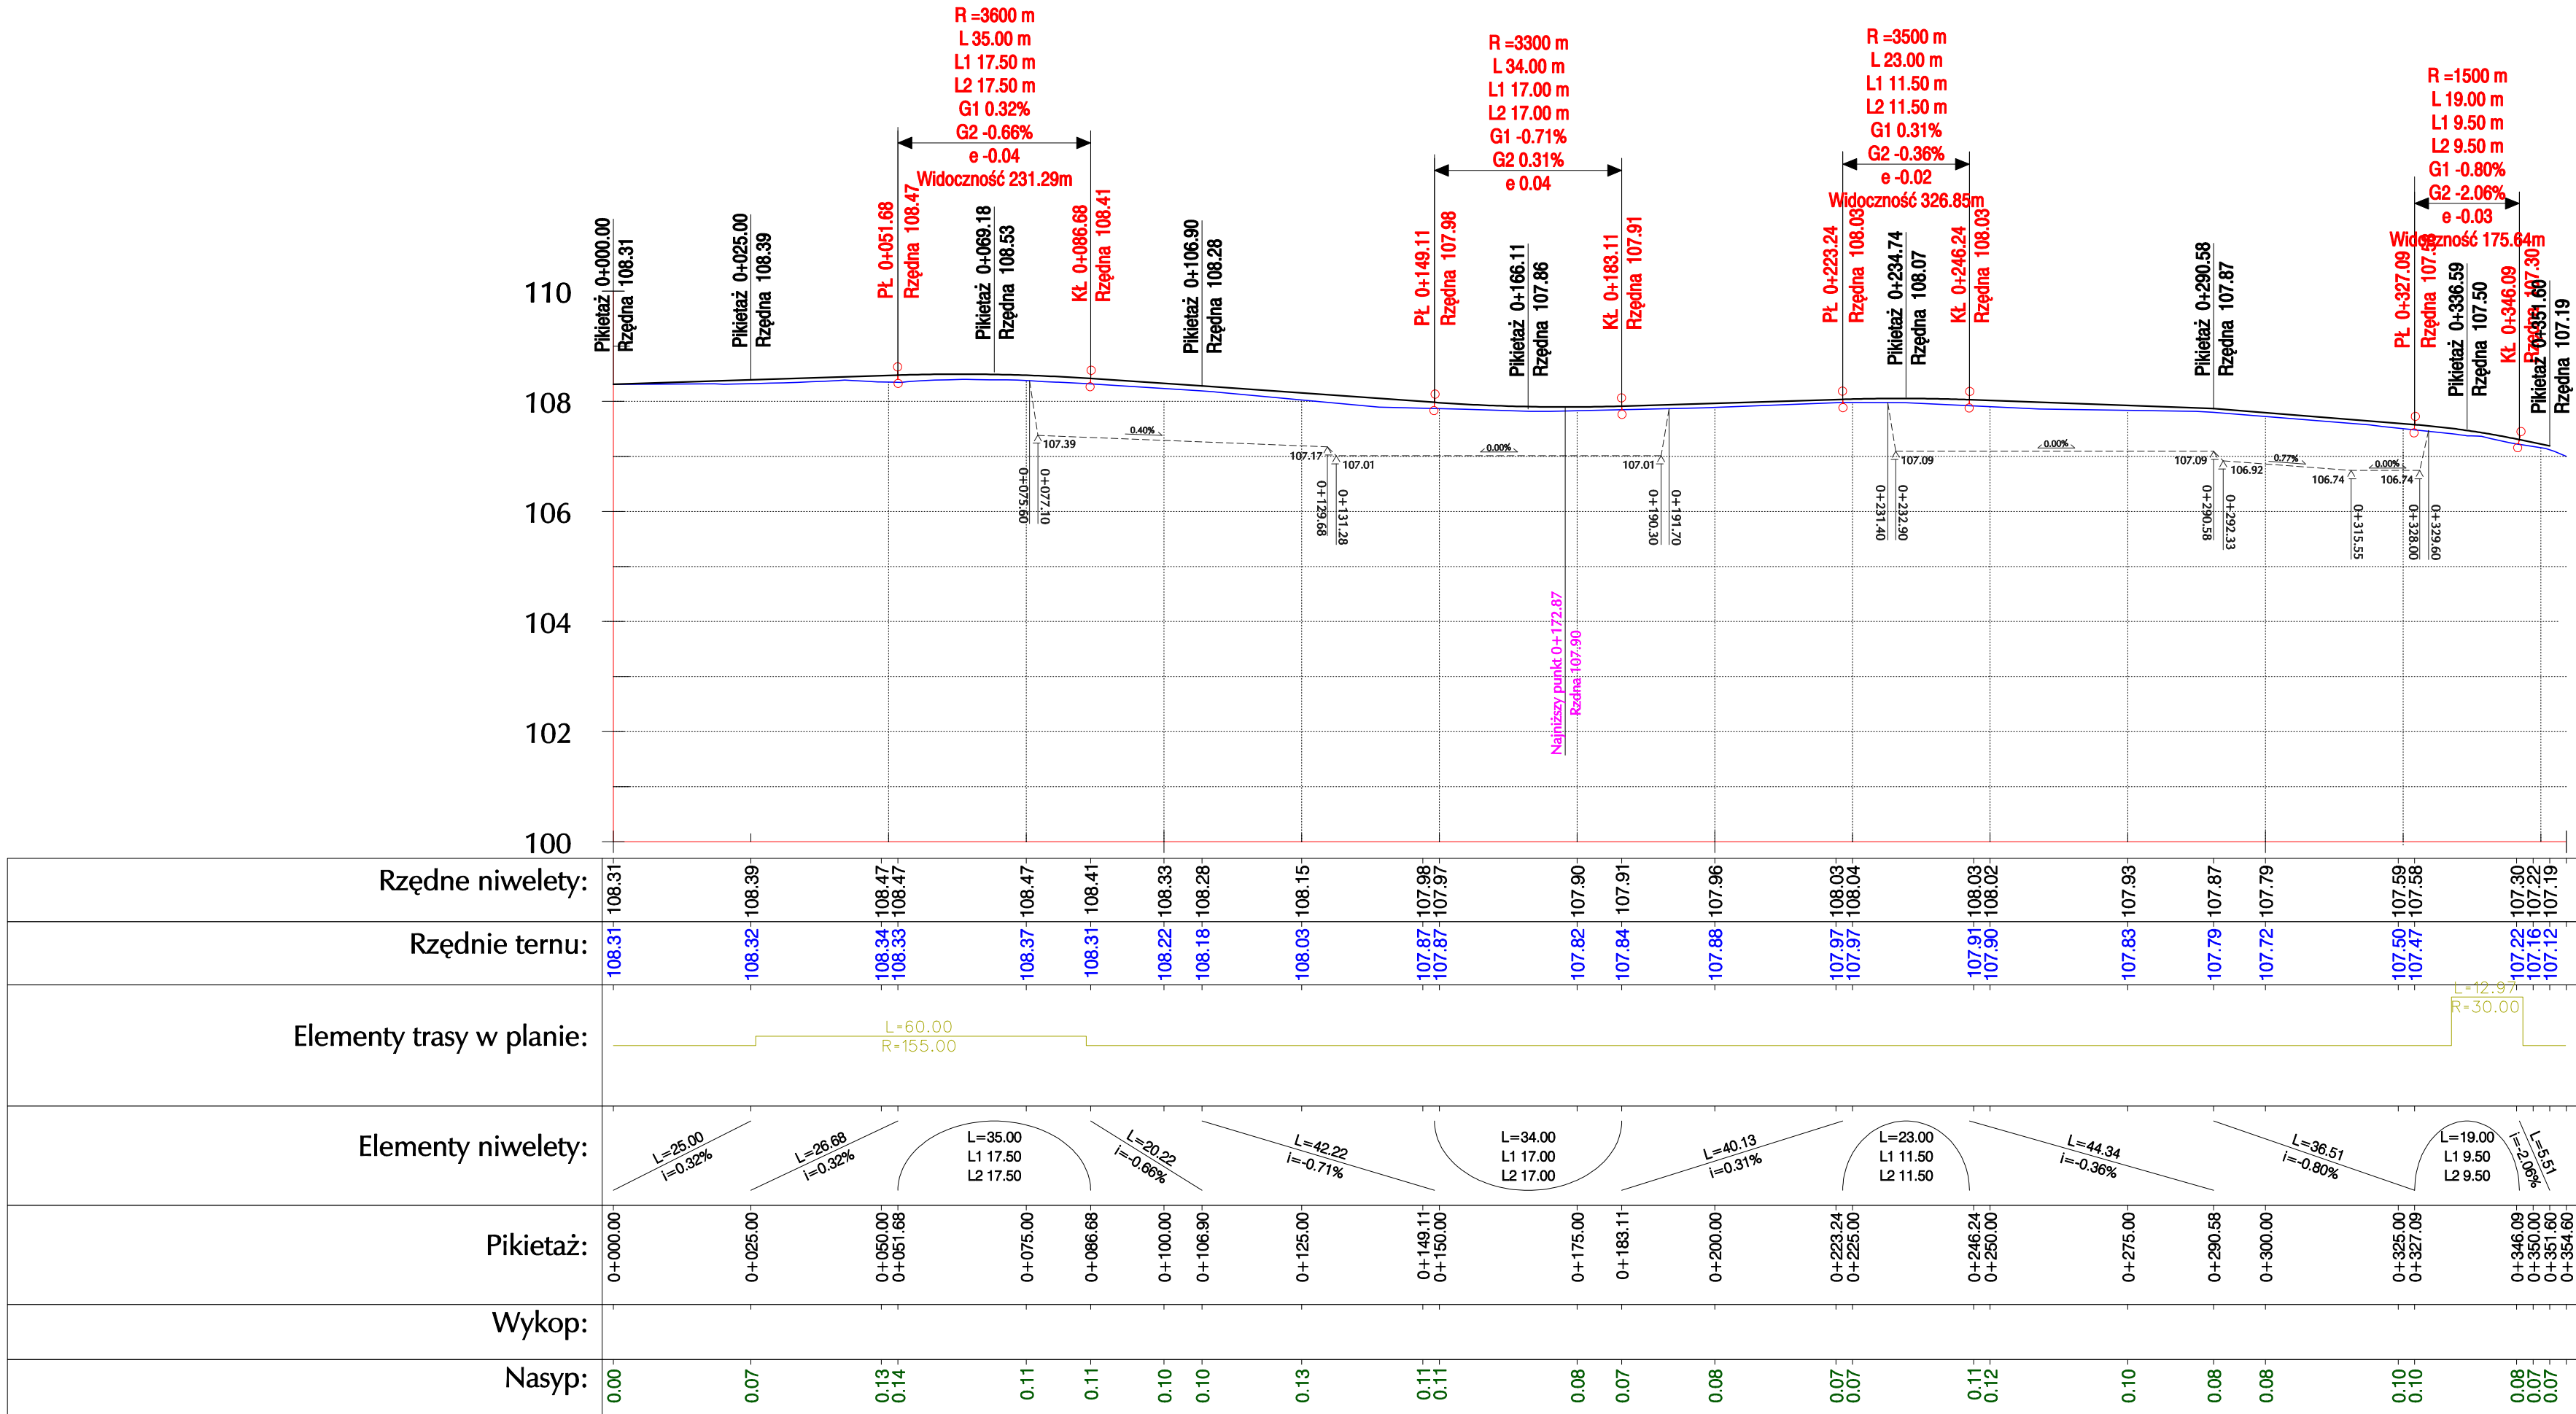

Rzędne niwelety:	108.31	108.39	108.47	108.47	108.47	108.41	108.33	108.28	108.15	107.98	107.97	107.90	107.91	107.96	108.03	108.04	108.03	108.02	107.93	107.87	107.79	107.59	107.58	107.30	107.22	107.19
Rzędnie ternu:	108.31	108.32	108.34	108.33	108.37	108.41	108.22	108.18	108.03	107.87	107.87	107.82	107.84	107.88	107.97	108.04	107.91	108.02	107.83	107.79	107.72	107.50	107.47	107.22	107.16	107.12
Elementy trasy w planie:	L=60.00 R=155.00																									

"JULTREX" inż. Adam Rosiński 05-240 Tłuszcz ul. Długa 61				
KONTRAKT	Projekt budowy drogi gminnej nr 430943W wraz z odwodnieniem i jego elementami na odcinku od pikietażu 0+000,00 do 0+351,60 oraz przebudowy rowu drogowego w miejscowości Stryki, gmina Tłuszcz, powiat wołomiński			
Temat rys.	Profil podłużny drogi oraz rowu drogowego odwadniającego bezodpływowego			Skala 1:100/1000
				Data: 10.2013
				Nr Rys. 2 Str. 19
Projektant: (branża drogowy)	mgr inż. Małgorzata Maria Cielecka	St-16/90		
Sprawdzający: (branża drogowy)	mgr inż. Tomasz Stańczak	MAZ/0372/PWOD/07		
Opracowujący: (branża drogowy)	inż. Adam Rosiński			