


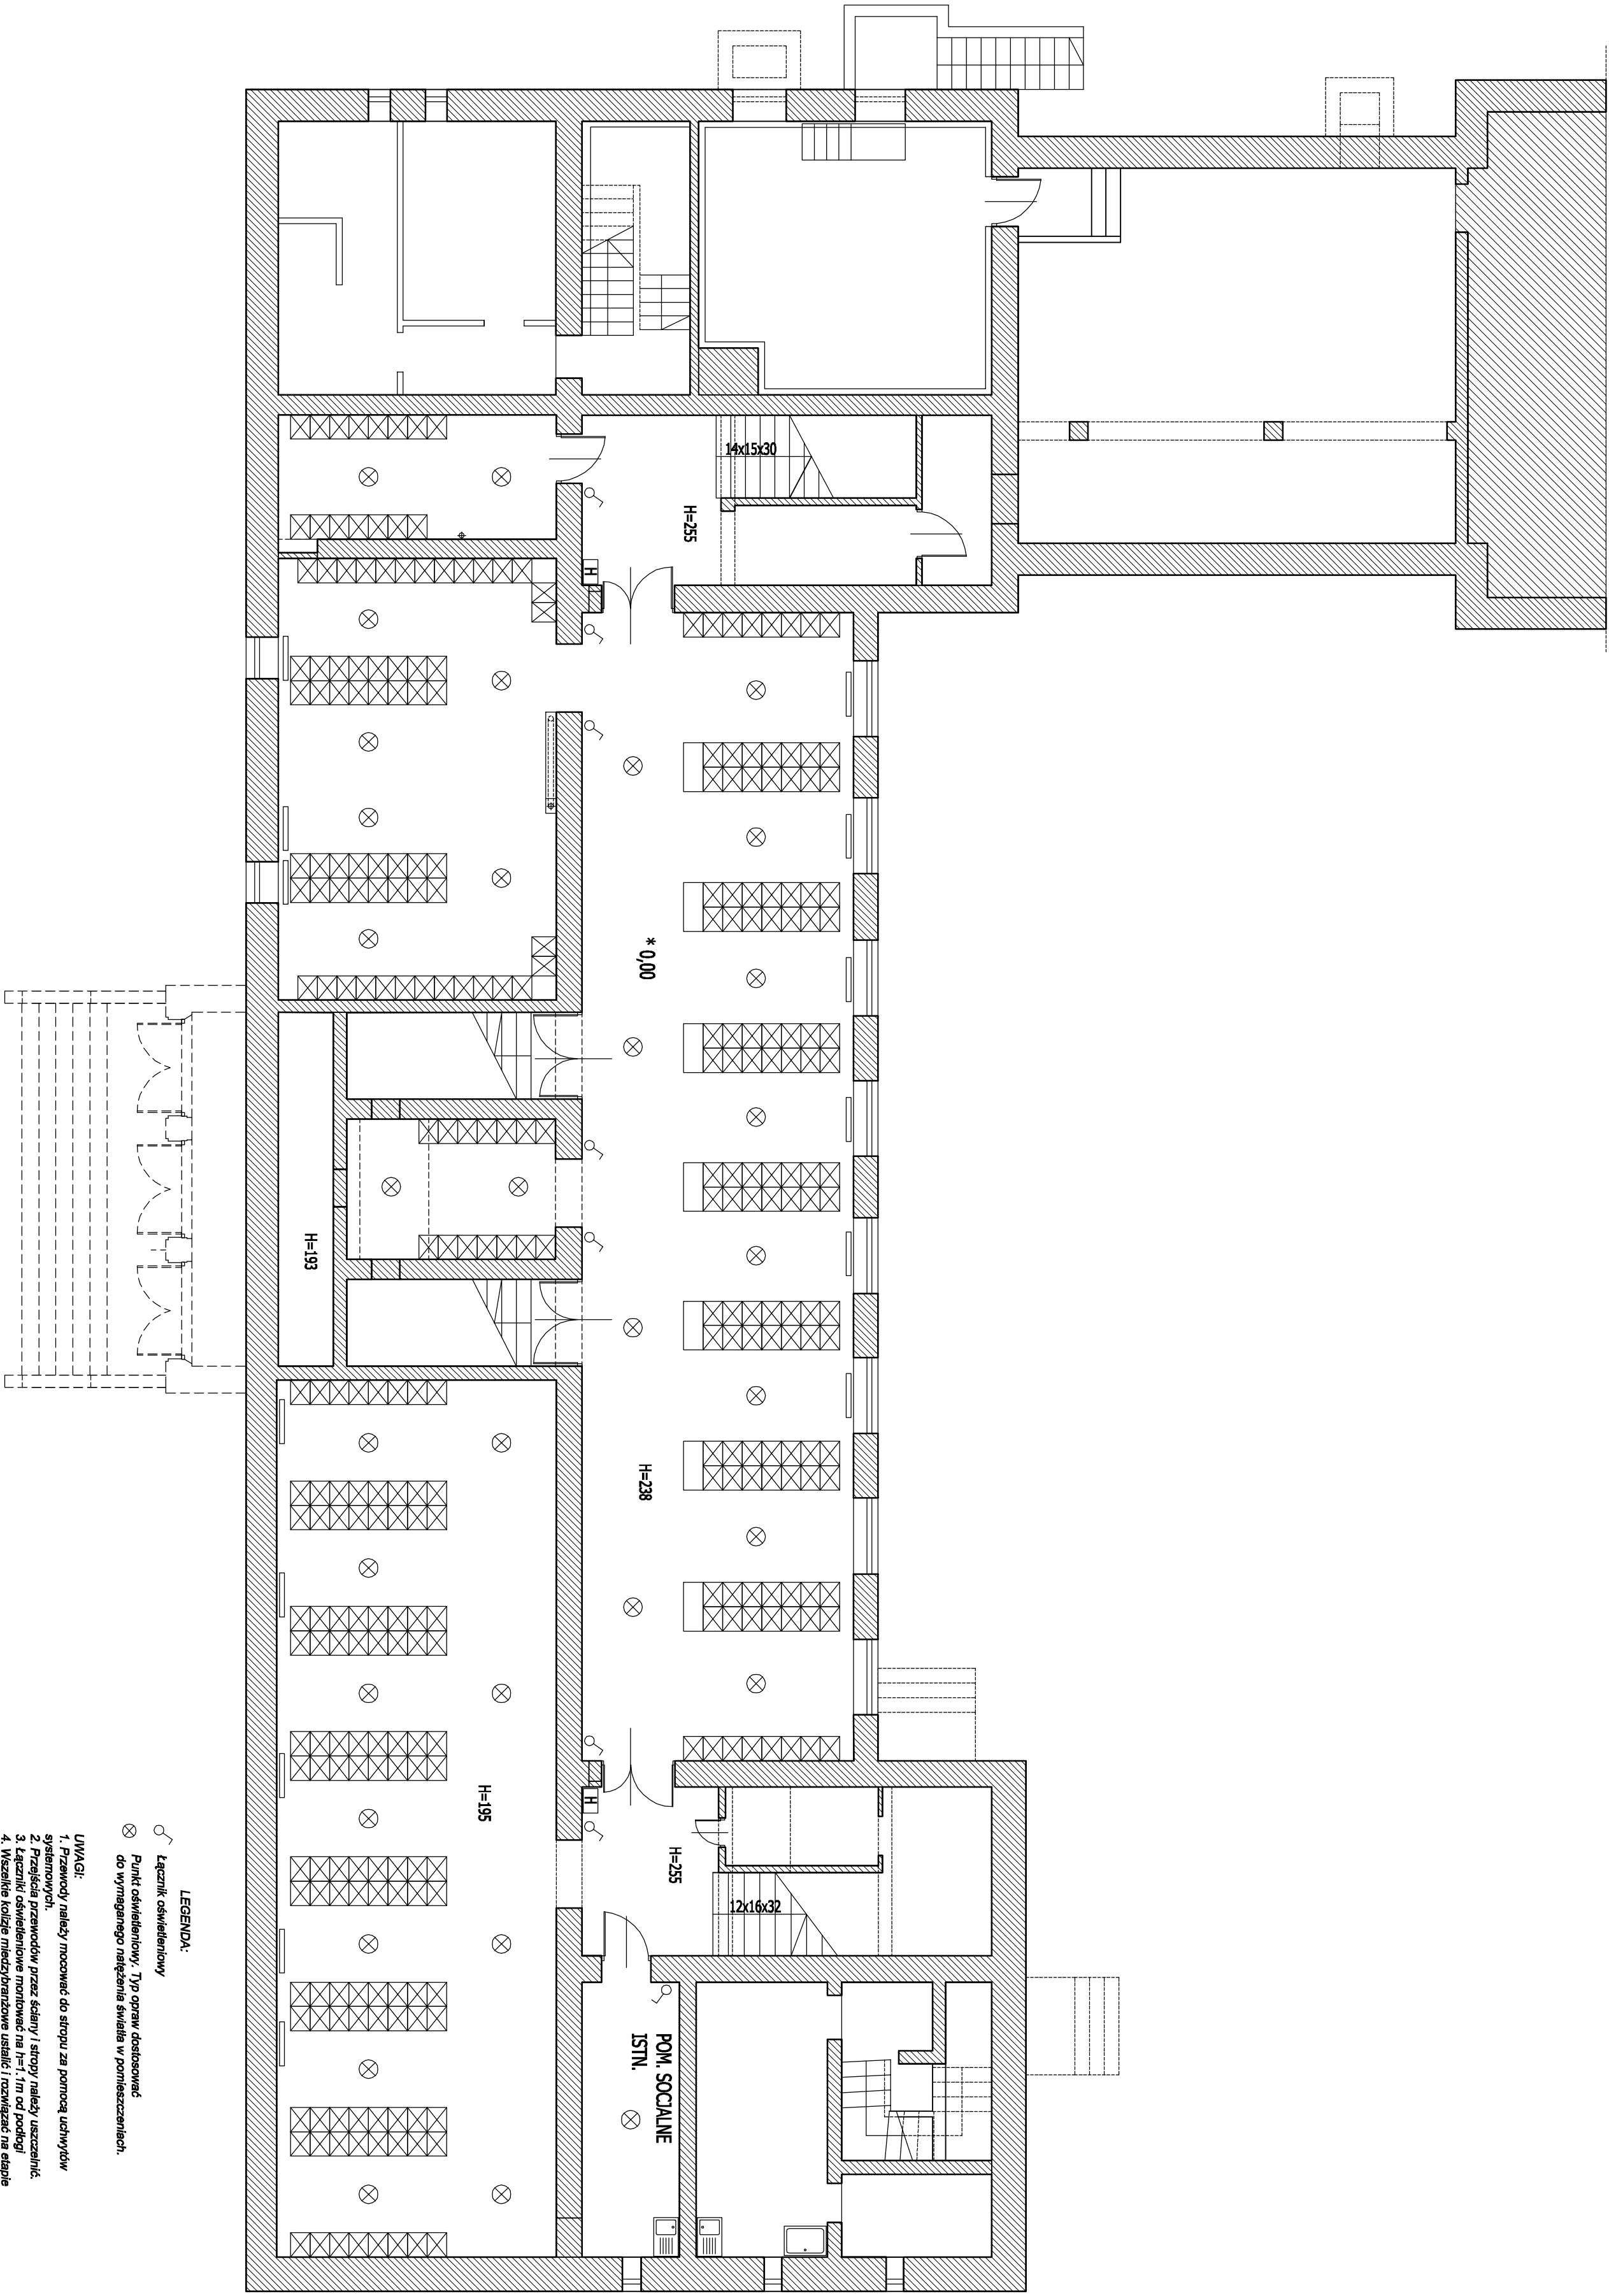

- LEGENDA:**
- Łącznik oświetleniowy
 - Punkt oświetleniowy. Typ opary dopasować do wymaganej wysokości światła w pomieszczeniach.

- UWAGI:**
- Przewody należy mocować do stropu za pomocą uchwytych systemowych.
 - Przebiega przewodów przez ściany i stropy należy uszczelniać.
 - Łączniki oświetleniowe montować na h=1,1m od podłogi
 - Wszelkie kolizje międzybranżowe ustalić i rozwiązać na etapie wykonawstwa na budowie.

Wszelkie prawa zastrzeżone (Dz.U.24/1994, poz.83, art.115-118)

INWESTOR: SZKOŁA PODSTAWOWA im. Jana Pawła II 05-240Tuszcza, ul. Kościelna 1	
JEDNOSTKA PROJEKTOWA: BIURO PROJEKTOWE FORMAT WÓJCIAK-TUREK ul. Kuławska 35A 05-120 Legionowo e-mail: biuro@biuroformat.pl	
ZESPÓŁ PROJEKTOWY: mgr inż. Tomasz Turek mgr inż. MAZDZIŃSKI mgr inż. Aleksandra Wójcik mgr inż. Tomasz Gzasiak	
BRANŻA: ARCHITEKTURA	
NAZWA RYS.: SCHEMAT ROZMIESZCZENIA PUNKTÓW OŚWIELENIOWYCH	
DATA: Grudzień 2013	REWIZJA: -
SKALA: 1:100	NR RYS.: A-5